NOTE GENERALI

- Tutte le dimensioni dovranno essere verificate in cantiere; eventuali discrepanze sostanziali dovranno essere adeguatamente documentate e trasmesse alla D.L. per gli opportuni provvedimenti;
- L'esecuzione delle opere rappresentate nei disegni dovrà essere conforme alle relative norme vigenti;
- La ditta appaltatrice, sulla base delle indicazioni progettuali, dovrà proporre i dettagli di cantiere con adeguato supporto grafico e scritto all'approvazione della D.L.

COLORAZIONE TUBAZIONI PROTETTIVE:
Forza Motrice (prese, apparecchi, impianto ad illuminazione) = nero
Cablaggio, audio e video = blu
Emergenze = marrone
REINTERRATO SCATOLE E TUBAZIONI:
F = fascio di cavi in tubo < 1,5 F tubo;
F = fascio di cavi in tubo > 1,5 F tubo;
I cavi contenuti entro le dorsali tubo o canale dovranno avere sezione commerciale entro tre sezioni unificate adiacenti
Al punto luce potranno essere collegati corpi illuminanti di differenti tipologia, da concordare con la D.L.

LEGENDA

	QUADRO ELETTRICO		CORPO ILLUMINANTE 1		RACK DATI
	NODO PRINCIPALE DI TERRA		CORPO ILLUMINANTE 1 CON KIT EMERGENZA		PASSERELLA DATI A FILO 200x75
	PICCHETTO DI TERRA		CORPO ILLUMINANTE 2		CORRUGATO
	POZZETTO 60x60		CORPO ILLUMINANTE 2 CON KIT EMERGENZA		PRESA DATI RJ45 cat.6
	CONTATORE DI PRELIEVO		CORPO ILLUMINANTE 3		CENTRALE RIVELAZIONE INCENDI
	PASSERELLA A FILO 300x75		CORPO ILLUMINANTE 3 CON KIT EMERGENZA		CAVO LOOP
	TUBAZIONE RIGIDA PVC		CORPO ILLUMINANTE 4		PULSANTE DI SGANCIO VVF
	CORRUGATO		LUCE A PARETE ESTERNA		PULSANTE MANUALE ALLARME
	CONDOTTO ASCENDENTE/DISCENDENTE		LUCE EMERGENZA		RIVELATORE OTTICO
	PUNTO ALIMENTAZIONE		TARGA SEGNALETICA USCITA EMERGENZA		RIVELATORE OTTICO DA CONDOTTA
	PRESA BIPASSO		INTERRUTTORE		RIVELATORE OTTICO CON GEMMA
	PRESA UNEL		INTERRUTTORE AUTOMATICO DI PRESENZA		RIVELATORE OTTICO CON GEMMA
	PRESA CEE 16A 1F+N+PE		SCATOLA DI DERIVAZIONE	T.O.A.	TARGA OTTICO ACUSTICA
	PRESA CEE 16A 3F+N+PE				
	TORRETTA A PAVIMENTO A SCOMPARSA - 4 PRESE UNEL - 2 PRESE DATI RJ45 cat.6				
	RONZATORE ALLARME BAGNO				
	TIRANTE ALLARME BAGNO				
	PULSANTE DI TACITAZIONE ALLARME				

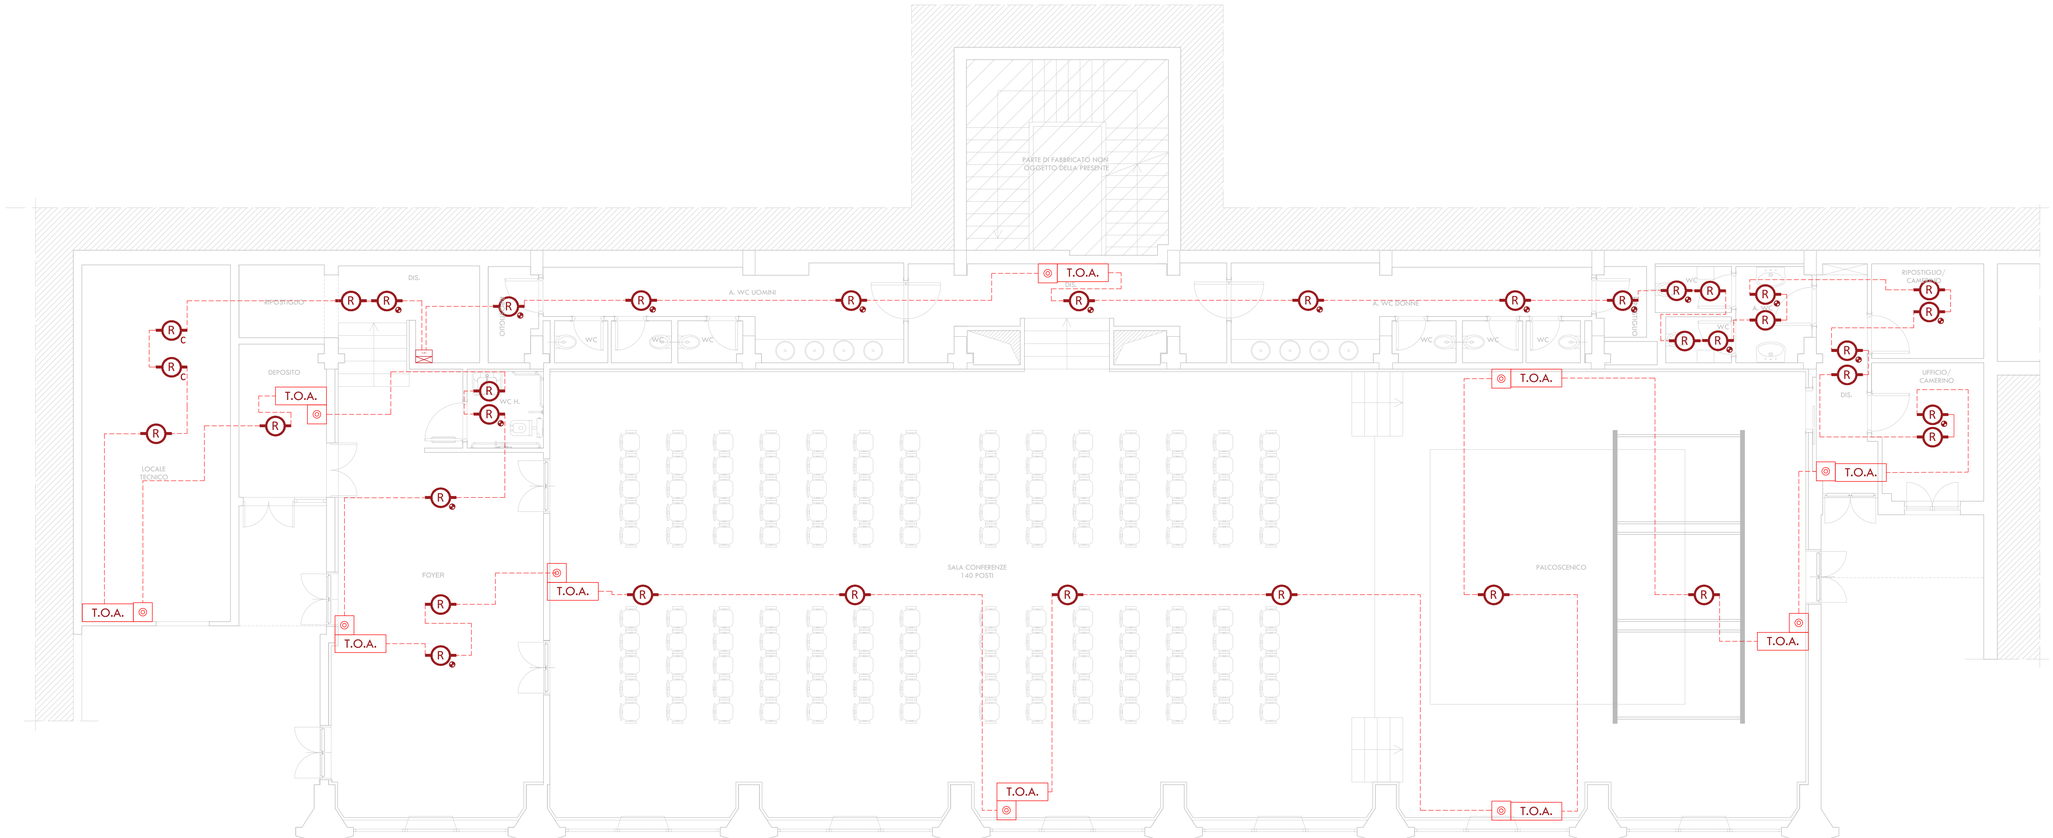

COMUNE DI SACROFANO

Città Metropolitana di Roma Capitale

Oggetto: **INTERVENTI RELATIVI ALLA RISTRUTTURAZIONE EDILIZIA CON CAMBIO DELLA DESTINAZIONE D'USO DELLA PALESTRA POLIFUNZIONALE IN SALA CONVEGNI FACENTE PARTE DEL VOLUME DELL'EDIFICIO ADIBITO AD EX ISTITUTO COMPRENSIVO "PADRE PIO"**

PROGETTO DEFINITIVO
CIG: ZF131BA5C4 - CUP: D15H21000090002

Tavola: **IMPIANTO RIVELAZIONE INCENDI** **IE 03**

☐ Architettonico ☐ Strutturale ☐ Energetico ■ Impiantistico ☐ Antincendio

Committente: **COMUNE DI SACROFANO**
(C.F. 80199310584)

Sede: Largo Biagio Pioddi, 1 - 00060 Sacrofano (RM)

Progettista: **Dott. Ing. FABRIZIO BOLOGNINI**
(C.F. BGG FRZ 73B07 F611R)
Iscritto all'Ordine degli Ingegneri di Roma al n. A 27091
Iscritto elenchi del Ministero dell'Interno art. 16 c.4 D.Lgs. 139/06 al n. RM270910316O

Collaboratori: **Geom. Emanuele FIGORILLI**
(C.F. FGR MNL 85H25 H501L)
Iscritto al Collegio dei Geometri e Geometri Laureati di Roma n. 9401

Geom. Matteo DI BLASI
(C.F. DBL MTT 86D02 H501K)
Iscritto al Collegio dei Geometri e Geometri Laureati di Roma n. 10794

NOTA: qualsiasi riferimento commerciale a marche e/o modelli o codici articoli è indicativo della sola tipologia di dispositivo (leggasi similare) e non vincolante ai fini della realizzazione nel rispetto dell'art. 68 comma 6 D.Lgs. 50/2016 e s.m.i.

REV.	DATA	DESCRIZIONE MODIFICA	REDATTO	VERIFICATO	APPROVATO
05					
04					
03					
02					
01					
00	12.07.2021	Emissione	DBM	FE	BF

BFMENGINEERING Via Monte Nero, 28 - 00012 Guidonia Montecelio (RM) | Tel. 0774.335350 - P.IVA/C.F. 15060881009 | info@bfm-e.com | www.bfm-e.com

PLANIMETRIA (1:50)

BFM engineering, S' riserva ai sensi di Legge la divulgazione e la riproduzione del presente disegno senza la preventiva autorizzazione