

CIRCUITO FRIGORIFERO

CIRCUITO FRIGORIFERO

COMUNE DI SACROFANO
Città Metropolitana di Roma Capitale

Oggetto: INTERVENTI RELATIVI ALLA RISTRUTTURAZIONE EDILIZIA CON CAMBIO DELLA DESTINAZIONE D'USO DELLA PALESTRA POLIFUNZIONALE IN SALA CONVEGNI FACENTE PARTE DEL VOLUME DELL'EDIFICIO ADIBITO AD EX ISTITUTO COMPRENSIVO "PADRE PIO"

PROGETTO DEFINITIVO
CIG: ZF131BA5C4 - CUP: D15H21000090002

Tavola: SCHEMI FUNZIONALI VRF **IM 05**

Architettonico Strutturale Energetico Impiantistico Antincendio

Committente: **COMUNE DI SACROFANO**
(C.F. 80199310154)


Sede: Largo Biagio Placidi, 1 - 00060 Sacrofano (RM)

Progettista: **Dot. Ing. FABRIZIO BOLOGNINI**
(C.F. BIG FRZ 73807 F6118)
iscritto all'Ordine degli Ingegneri di Roma al n. A. 27091
iscritto elenco del Ministero dell'Interno art. 18 c.4 D.Lgs. 139/06 al n. RM2709103160


Collaboratori: **Geom. Emanuele FIGORILLI**
(C.F. FGR ANE 80423 H501U)
iscritto al Collegio dei Geometri e Geometri Laureati di Roma n. 9401

Geom. Matteo DI BLASI
(C.F. DBL MIT 84002 H501K)
iscritto al Collegio dei Geometri e Geometri Laureati di Roma n. 10794

NOTA: qualsiasi riferimento commerciale a marche e/o modelli o codici articoli è indicativo della sola tipologia di dispositivi (leggesi similari) e non vincente ai fini della realizzazione nel rispetto dell'art. 68 comma 6 D.Lgs. 50/2016 e s.m.i.

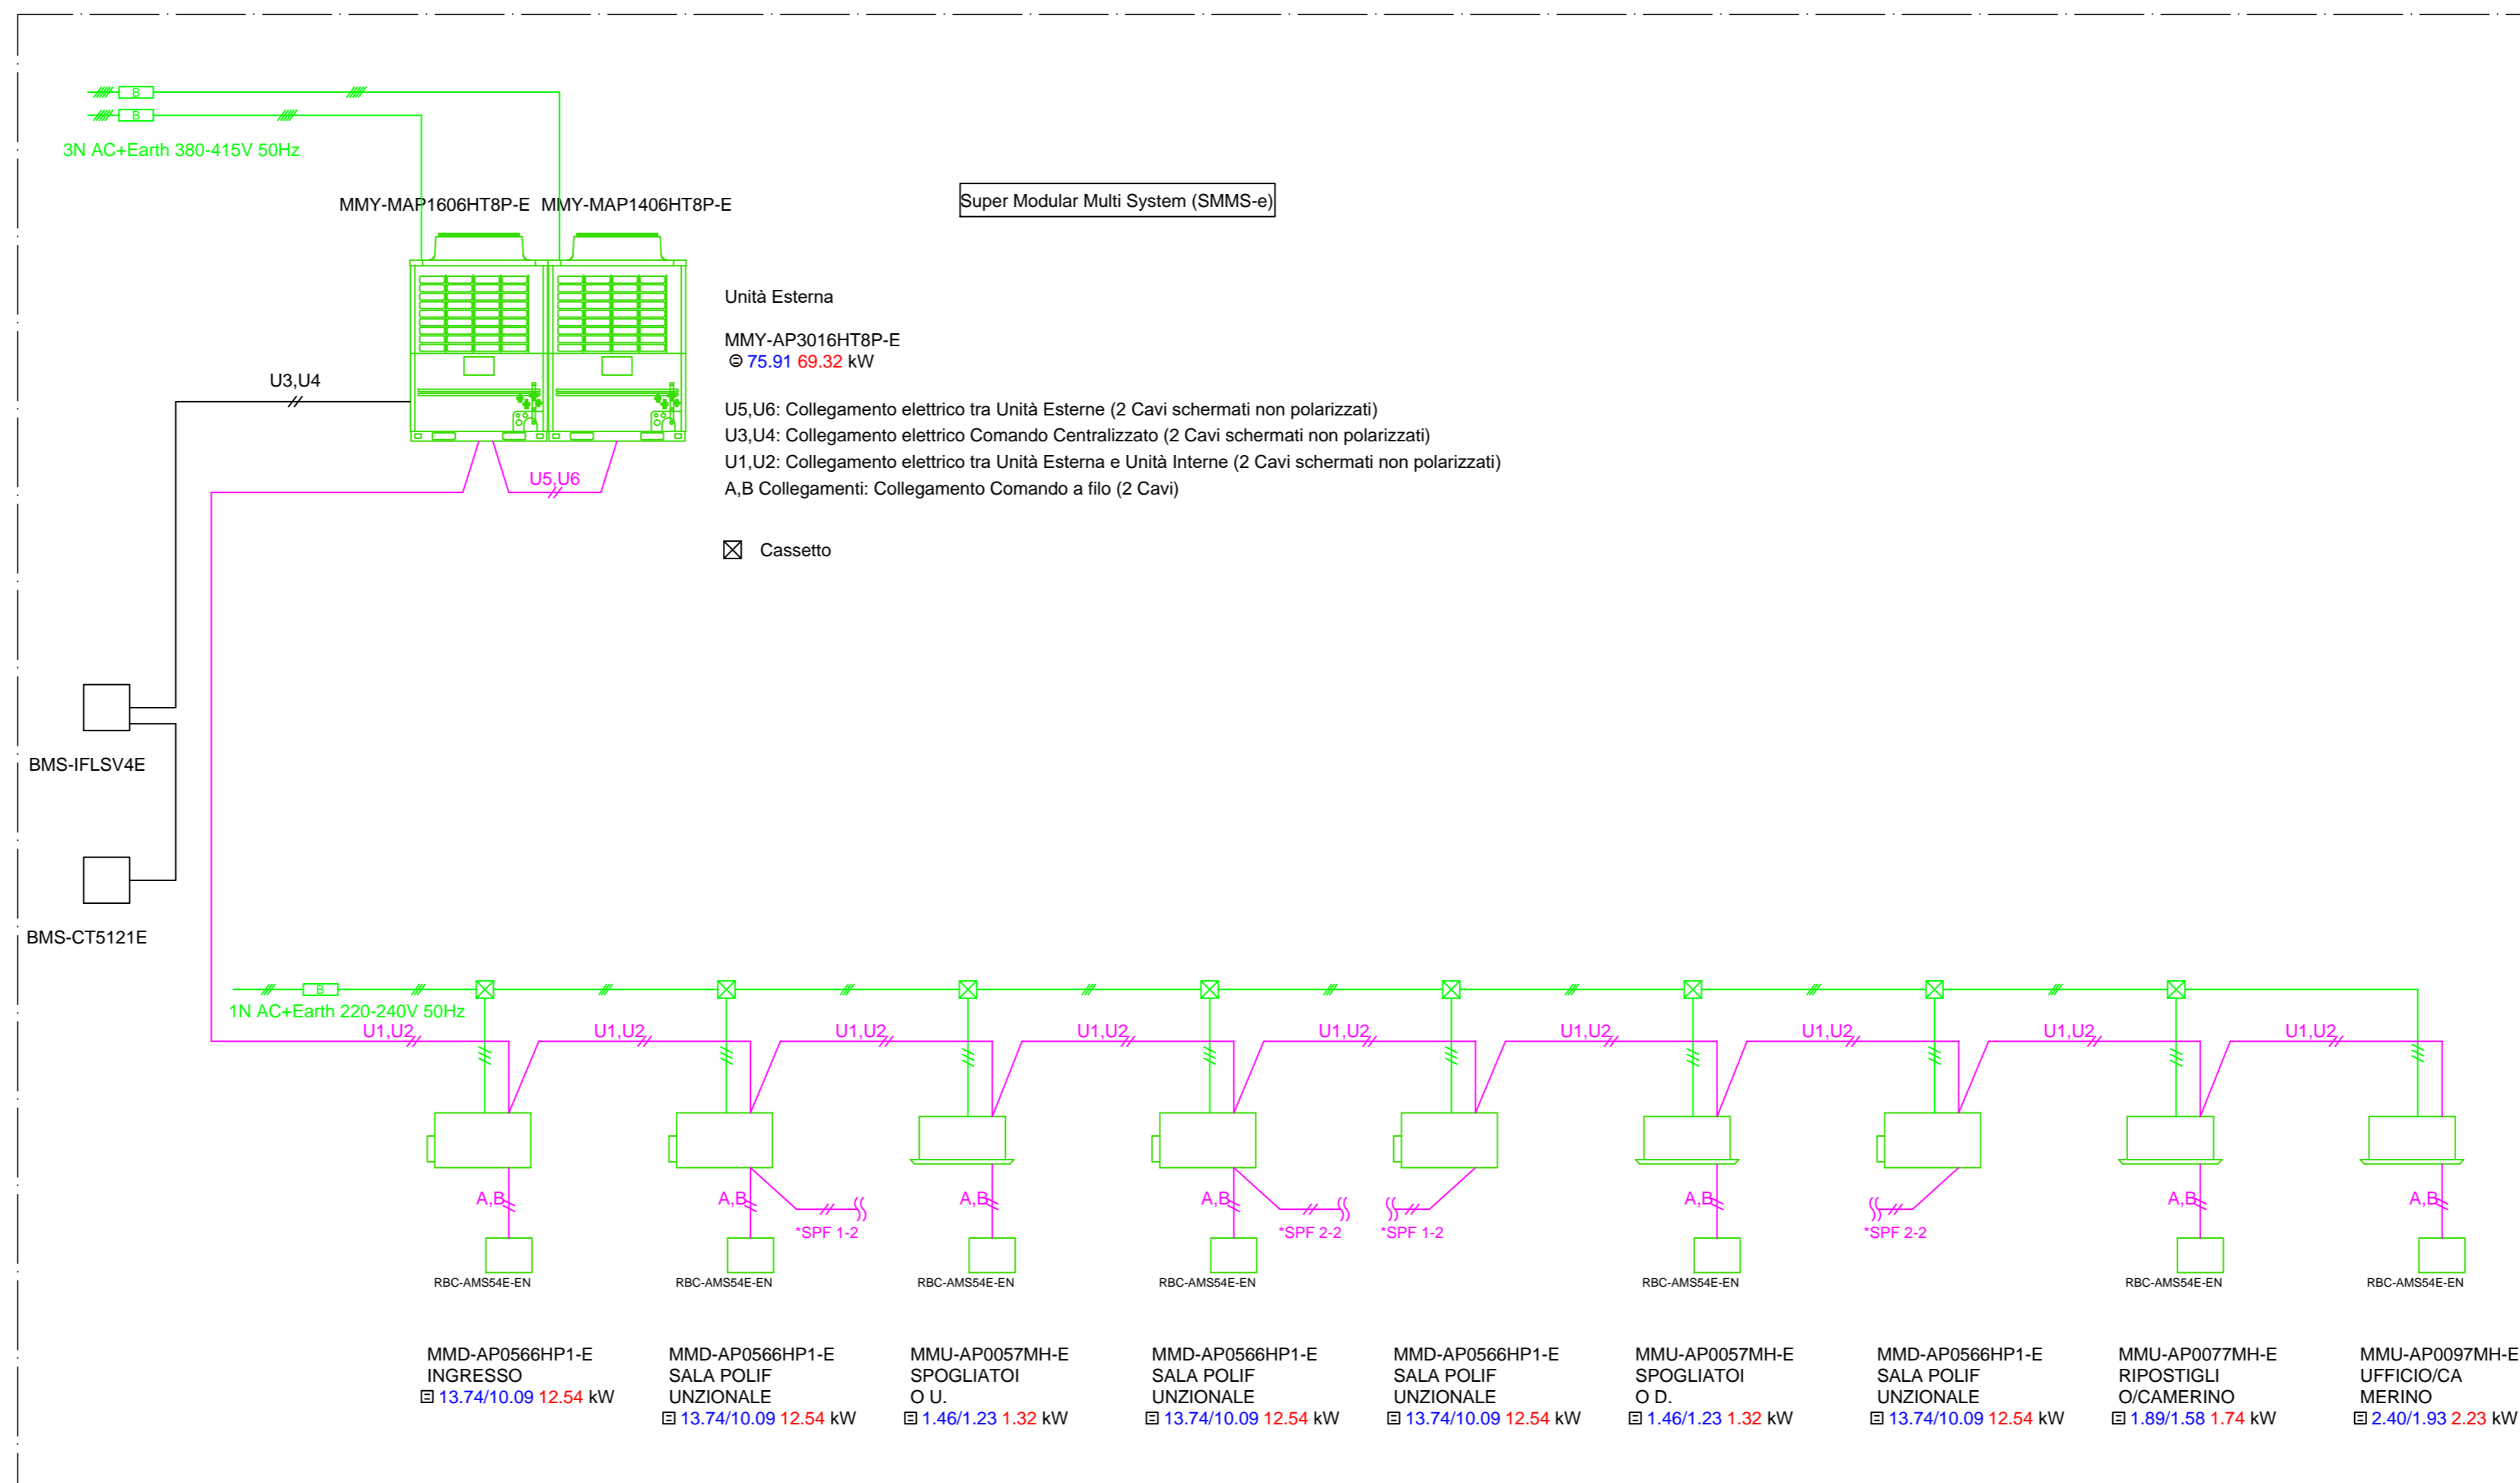

CIRCUITO ELETTRICO PER MECCANICO

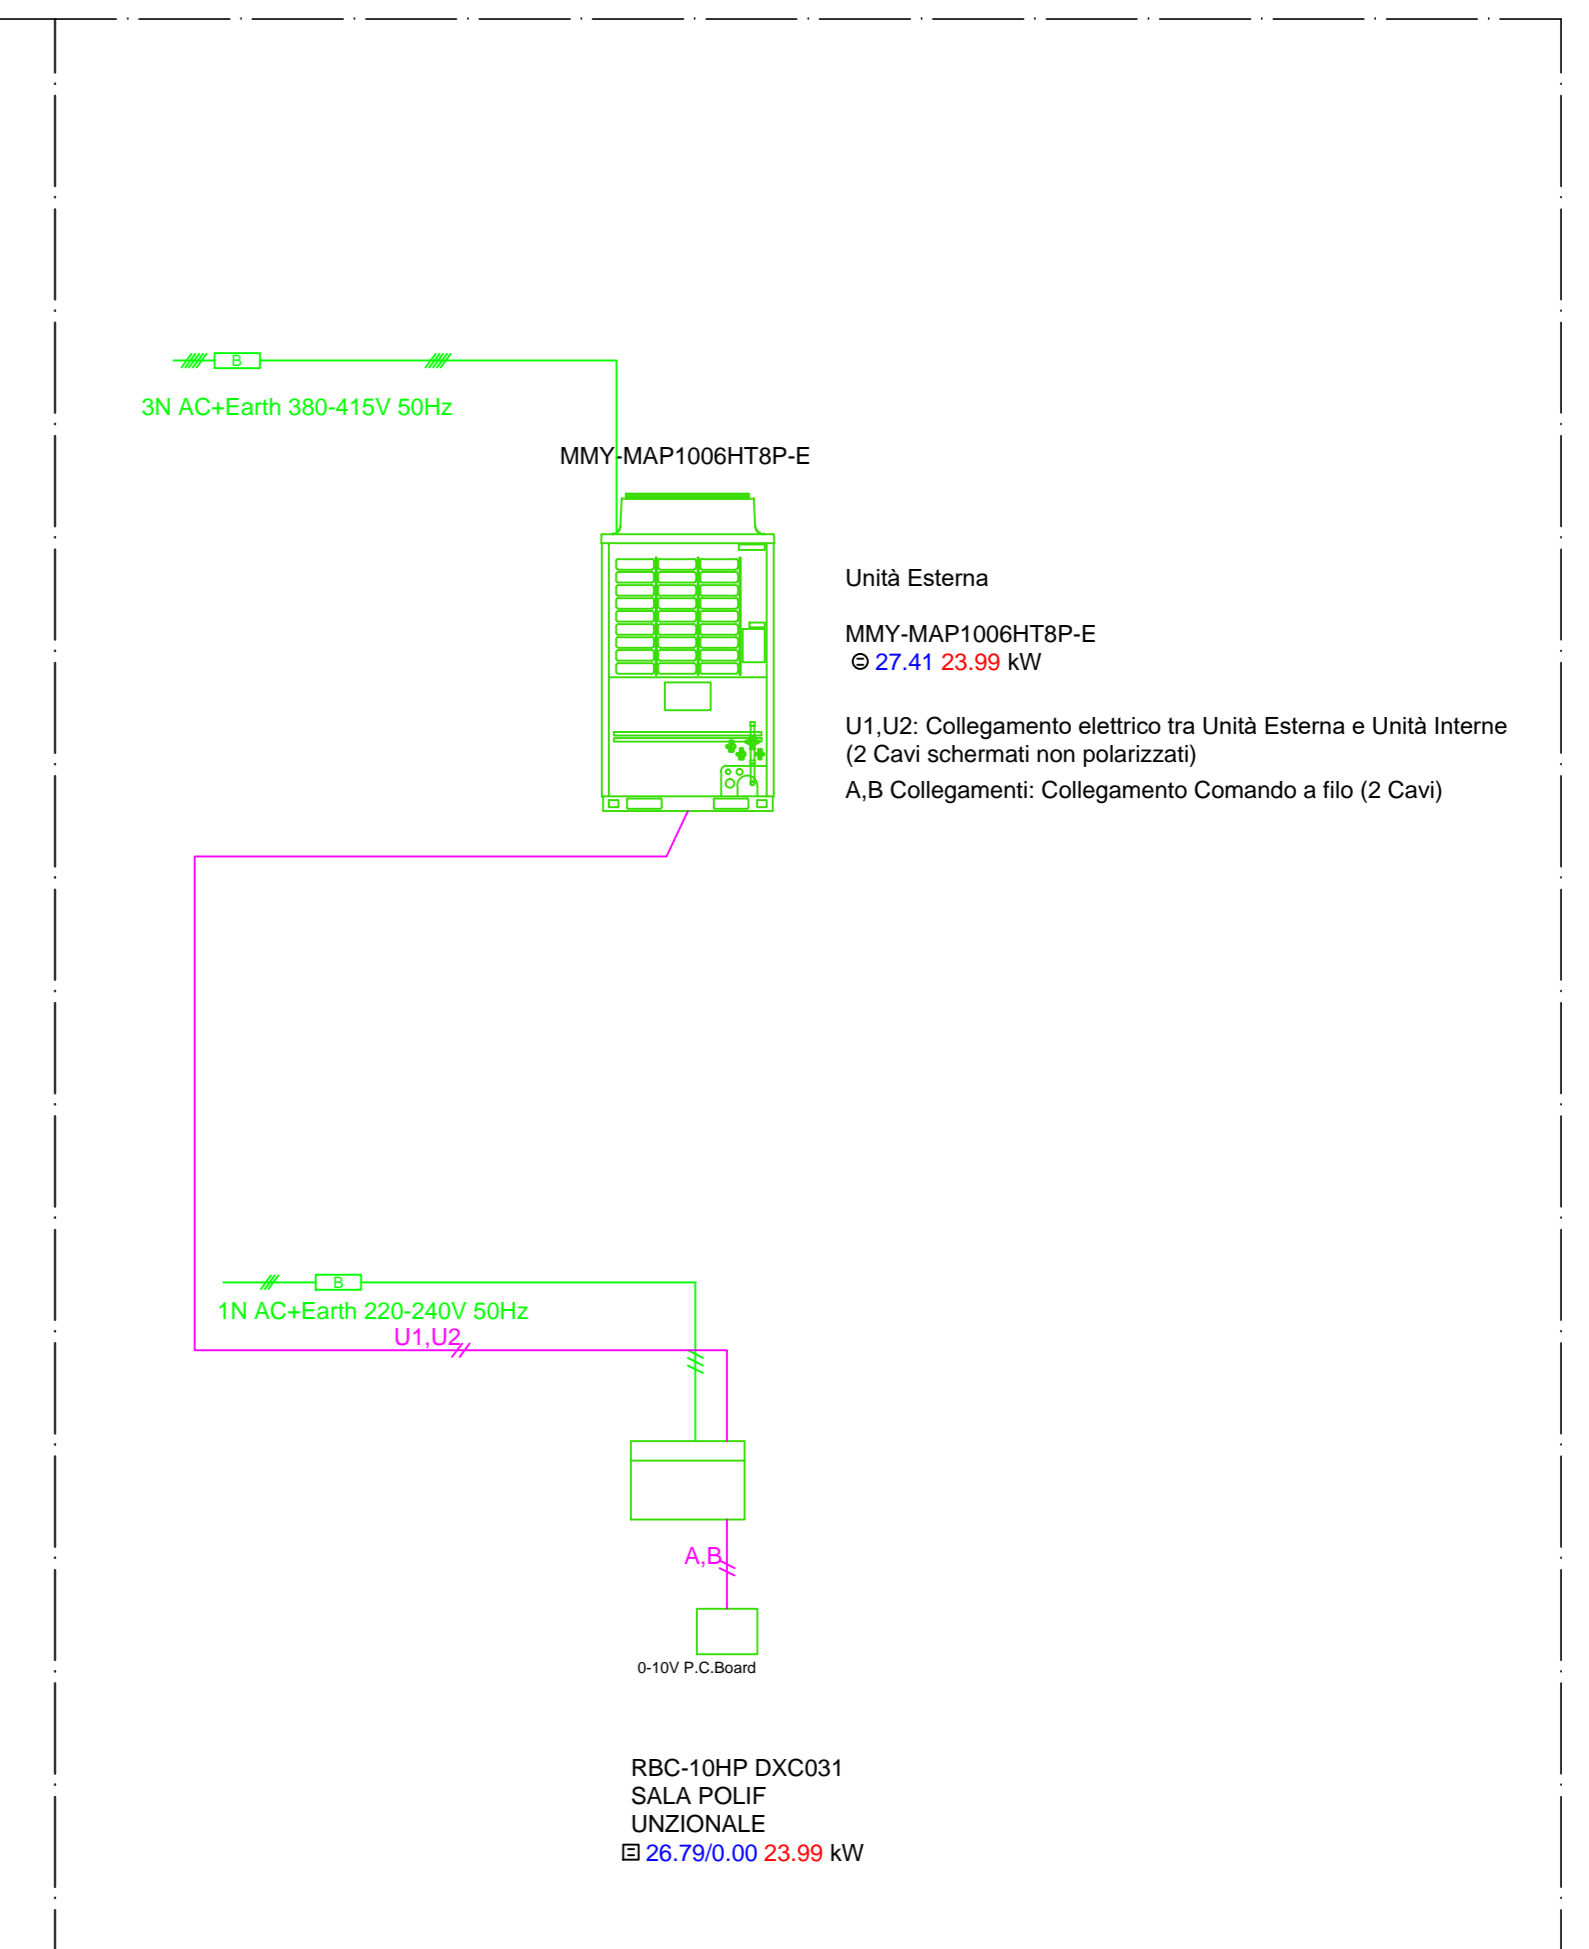

CIRCUITO ELETTRICO PER MECCANICO

05						
04						
03						
02						
01						
00	12.07.2021	Emissione		DBM	FE	BF
REV.	DATA	DESCRIZIONE MODIFICA	REDAITO	VERIFICATO	APPROVATO	