



COMUNE DI SACROFANO

PROVINCIA DI ROMA

OGGETTO :

**ACCESSIBILITÀ E SERVIZI BOSCO COMUNALE
MONTE MUSINO - RIPRISTINO E ADEGUAMENTO
SENTIERO E ARREDO PUNTI DI SOSTA**



*Bando PSR Lazio 2007-2013 - Misura 313, Azione B) Tipologie 1) - 2)
"Infrastrutture ricreative per l'accesso alle aree
naturali con servizi di piccola ricettività"*

PROGETTO ESECUTIVO










ELABORATO GRAFICO


DATA :	REVISIONE :	SCALA :	TAV.
Luglio 2014		1:5.000 1:50 1:20 1:10 1:5	3

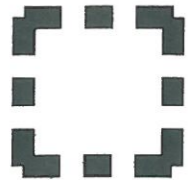COMUNE DI SACROFANO Lavori Pubblici IL RESPONSABILE <i>Geom. Tiziano Deitinger</i>  COLLABORATORE	IL COMMITTENTE Comune di Sacrofano COMUNE DI SACROFANO Lavori Pubblici IL RESPONSABILE <i>Geom. Tiziano Deitinger</i> 
--	--

**LOCALIZZAZIONE DEGLI INTERVENTI
SU STRALCIO C.T.R. - scala 1:5.000**


LEGENDA

-  Settore di intervento
-  Ingresso da SP35a (Sacrofano/Prima Porta)
-  Percorso oggetto di intervento
-  Opere di ingegneria naturalistica: gradonate e scalini antierosione
-  Pannello di orientamento
-  **PA** Postazione di avvistamento
-  **PM** Piattaforma Multifunzionale

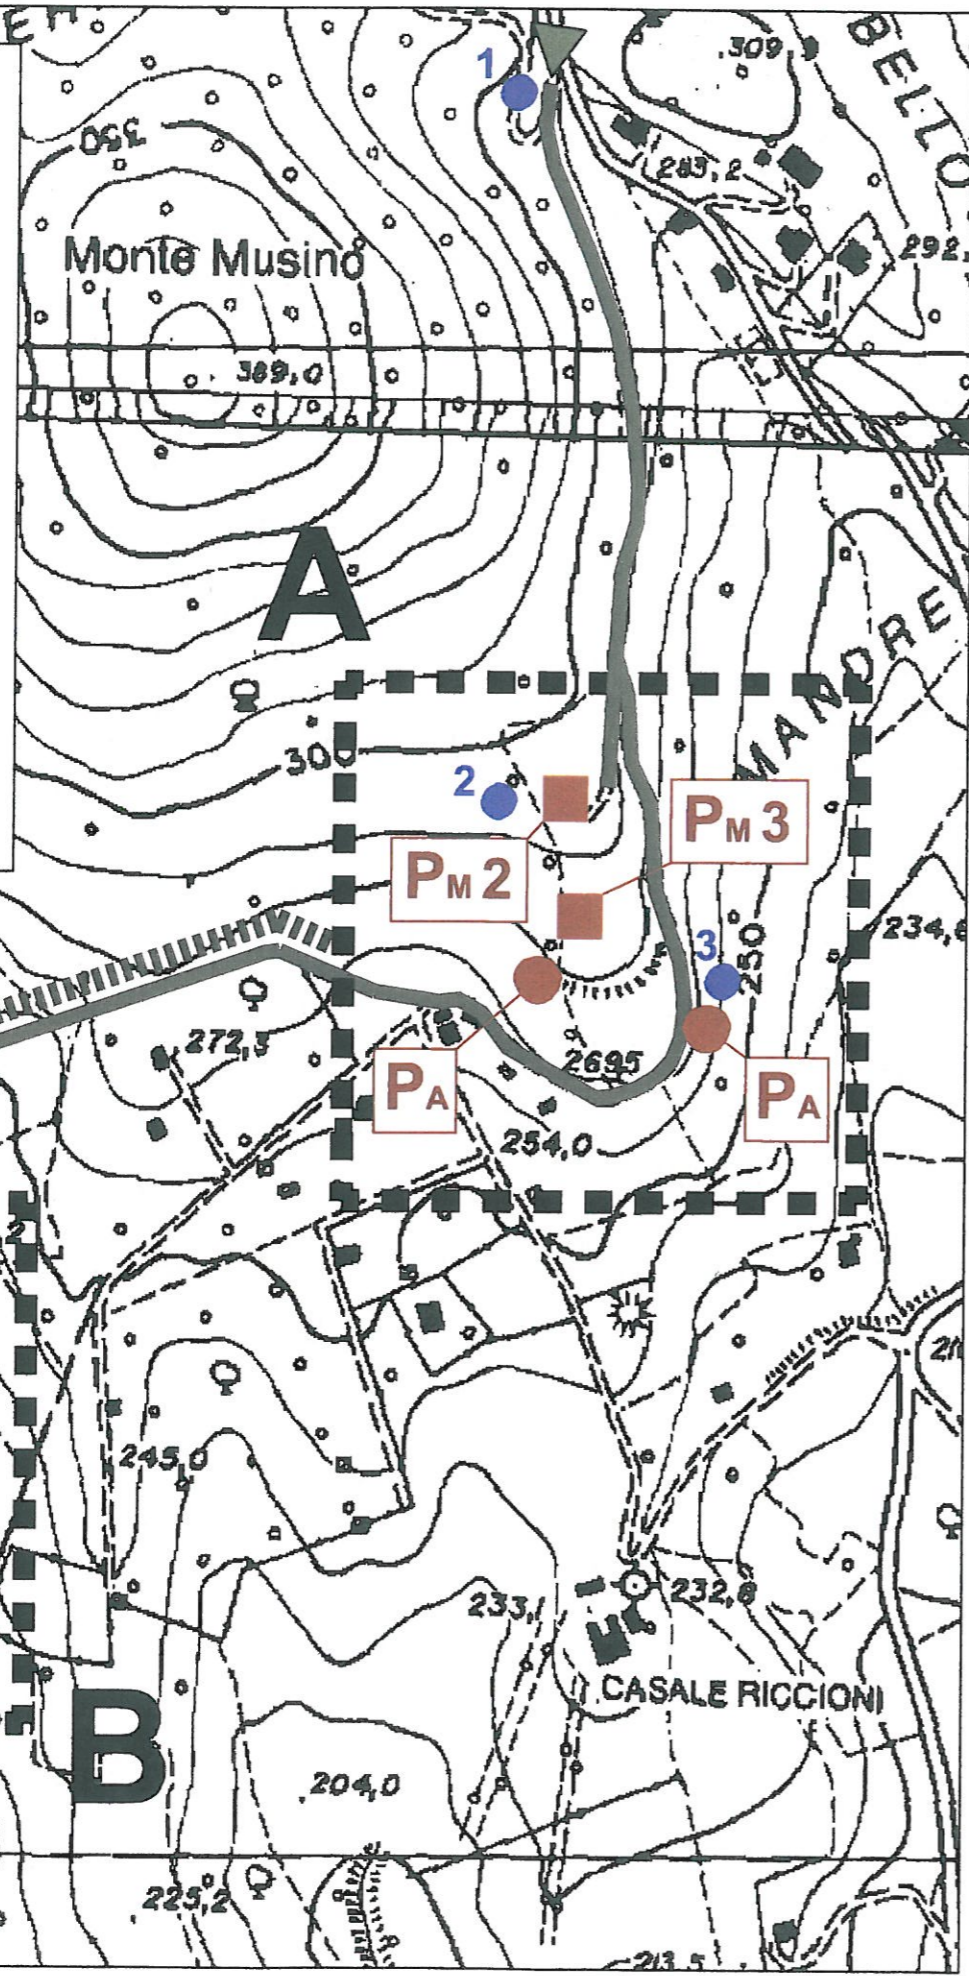


PA


POSTAZIONI DI AVVISTAMENTO

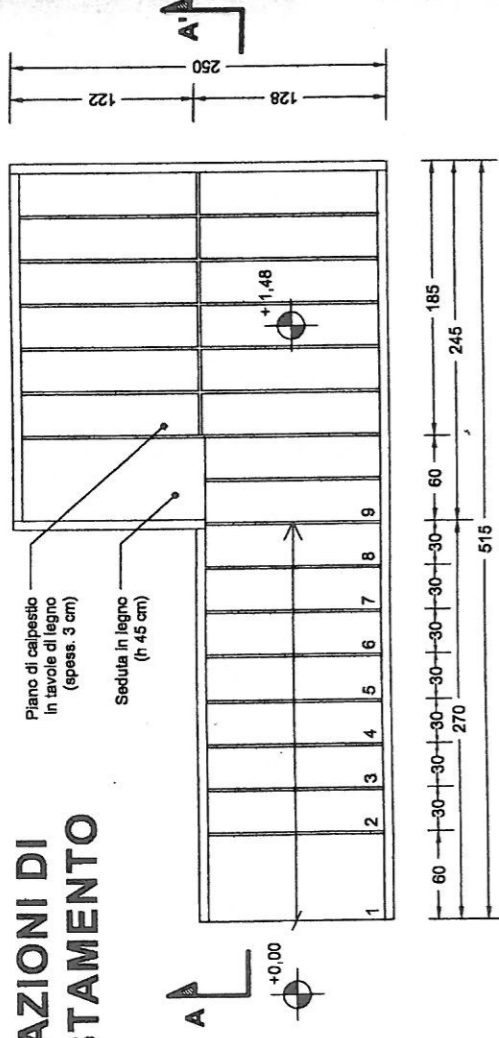

PIANTA - scala 1:50

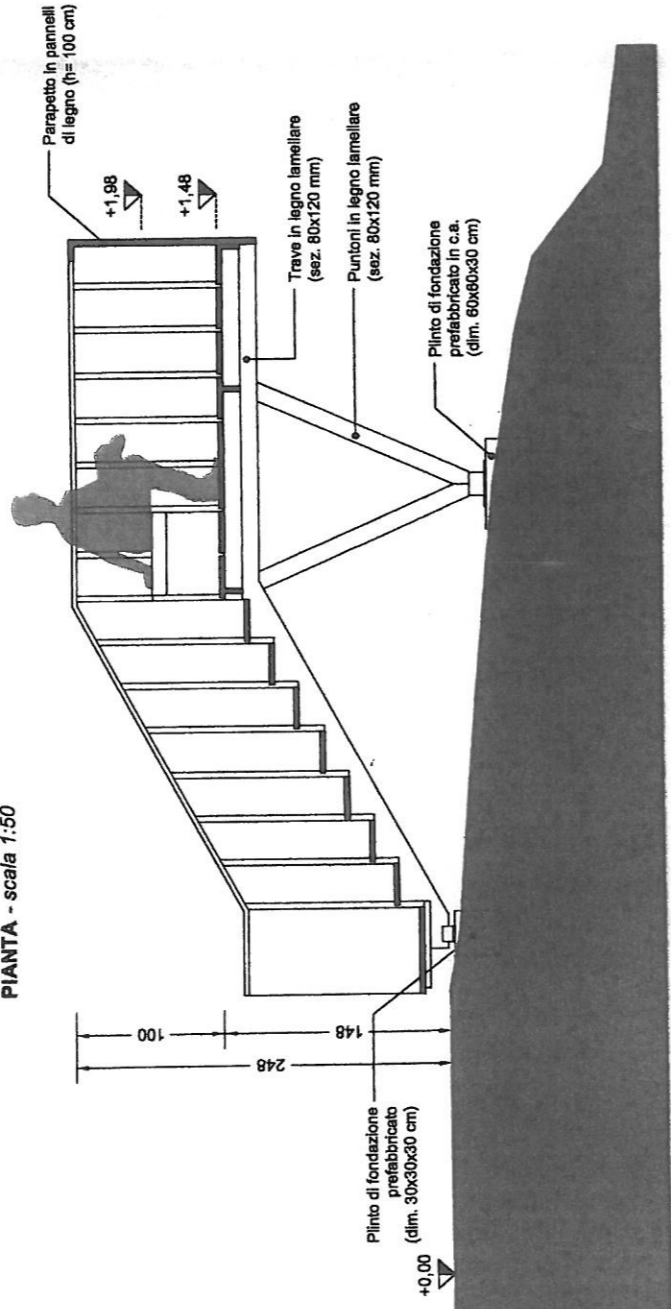



SEZIONE A-A' - scala 1:50

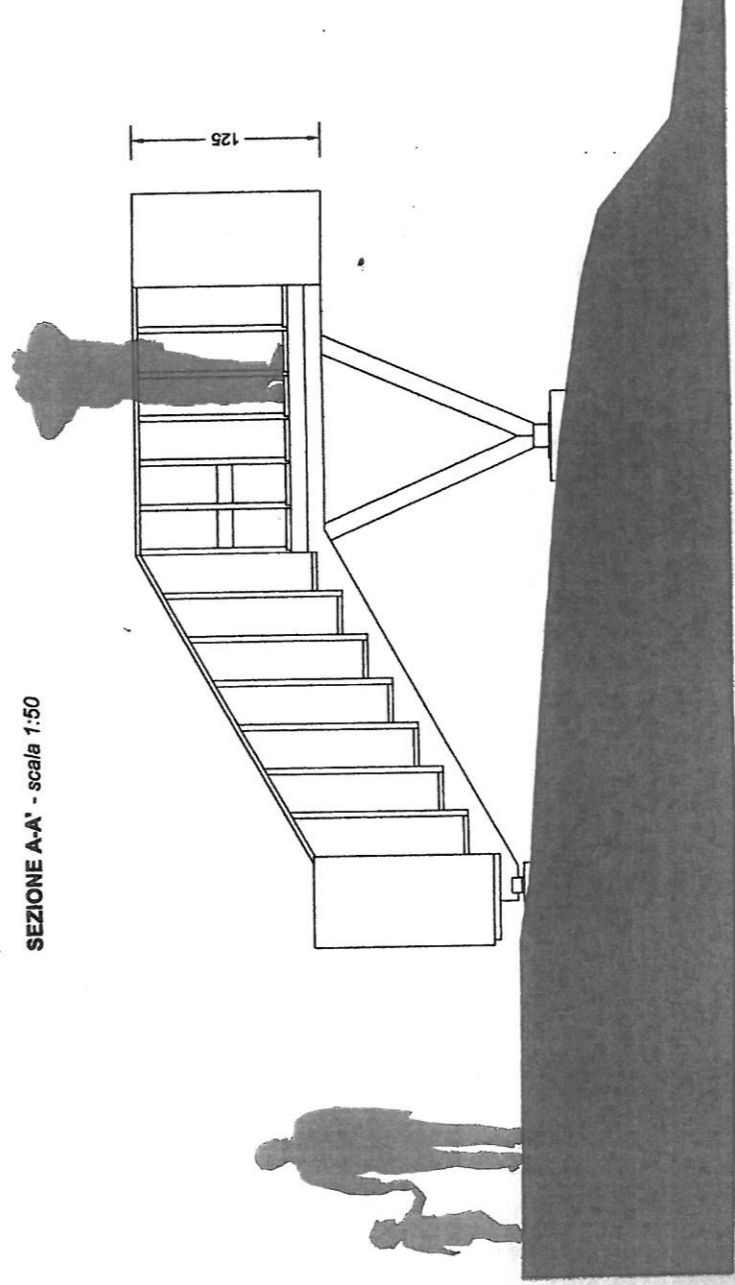


PROSPETTO LATERALE - scala 1:50




in pannelli
(h= 100 cm)

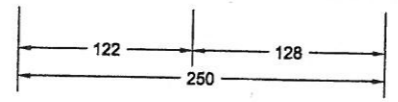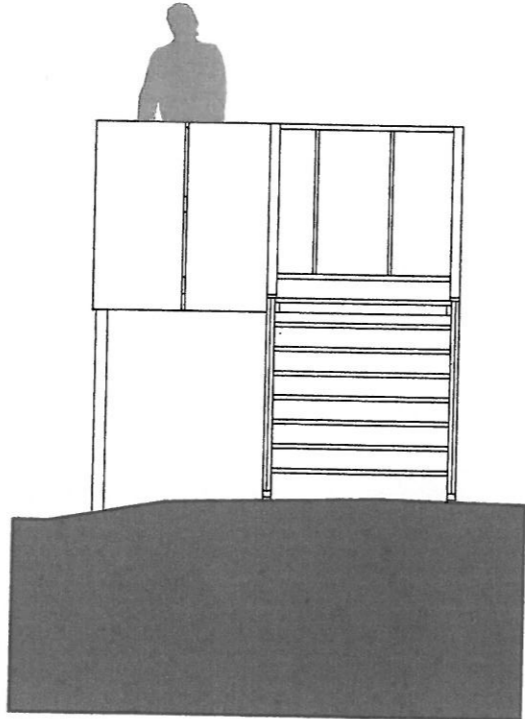


PROSPETTO ANTERIORE - scala 1:50

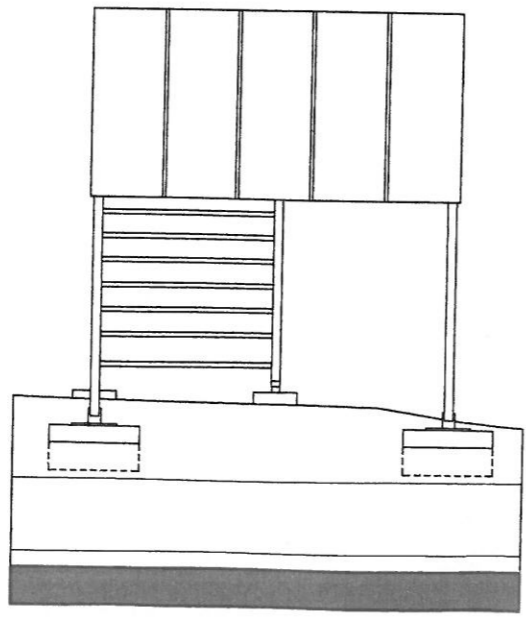

PROSPETTO POSTERIORE - scala 1:50

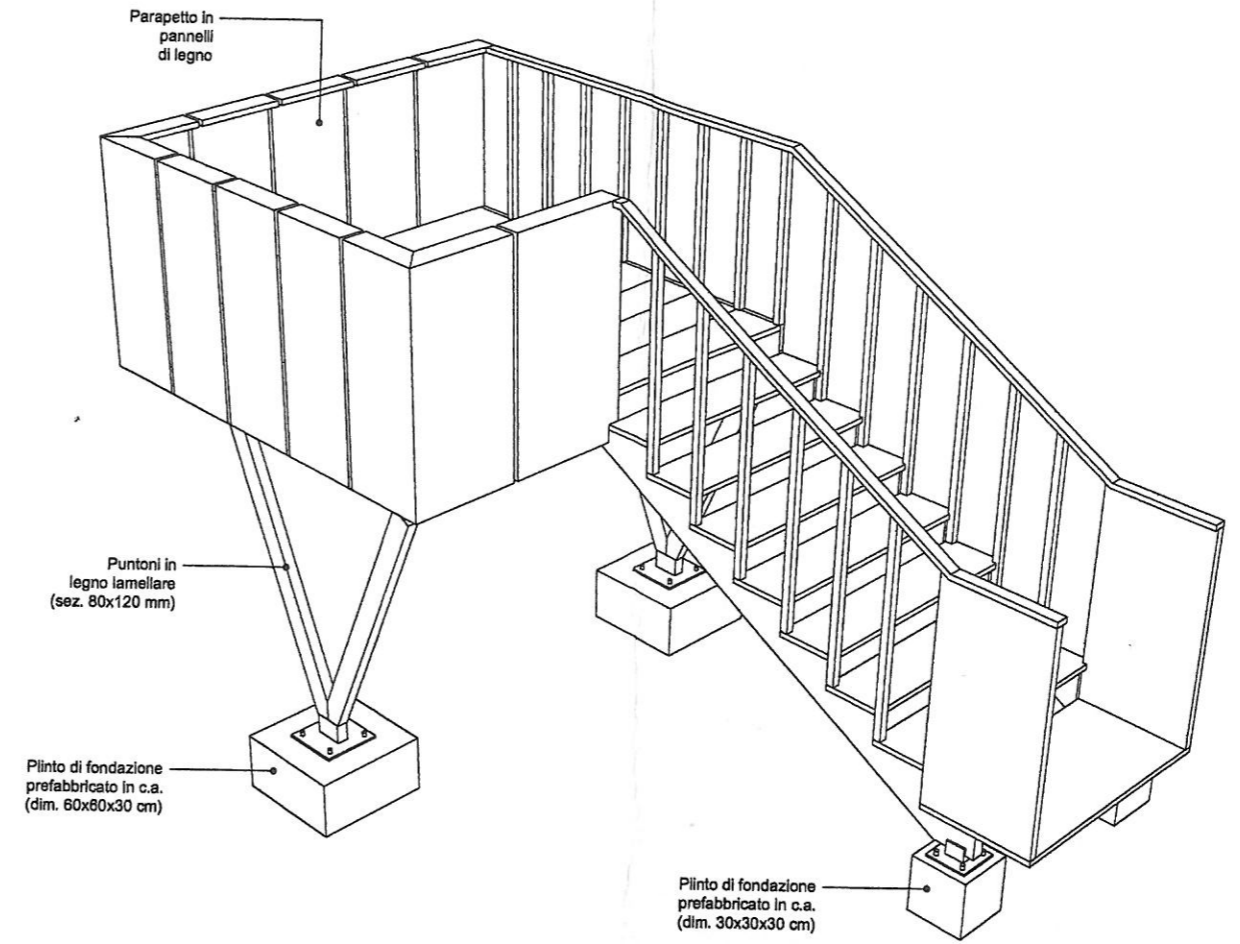


PUNTO DI AVVISTAMENTO
MODELLO TRIDIMENSIONALE


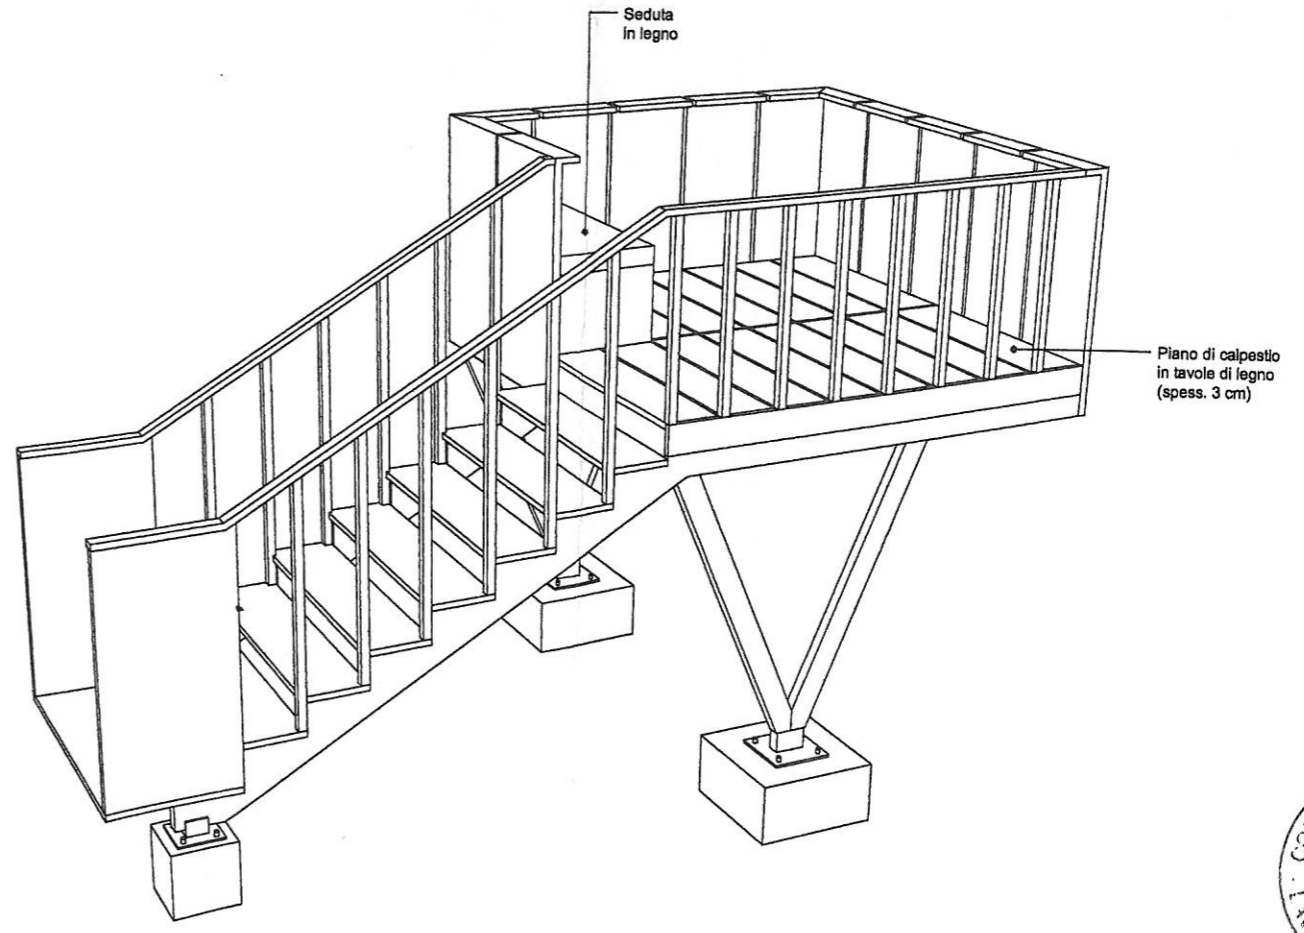


P_{M2}

PIATTAFORMA MULTIFUNZIONALE - Tipologia 2

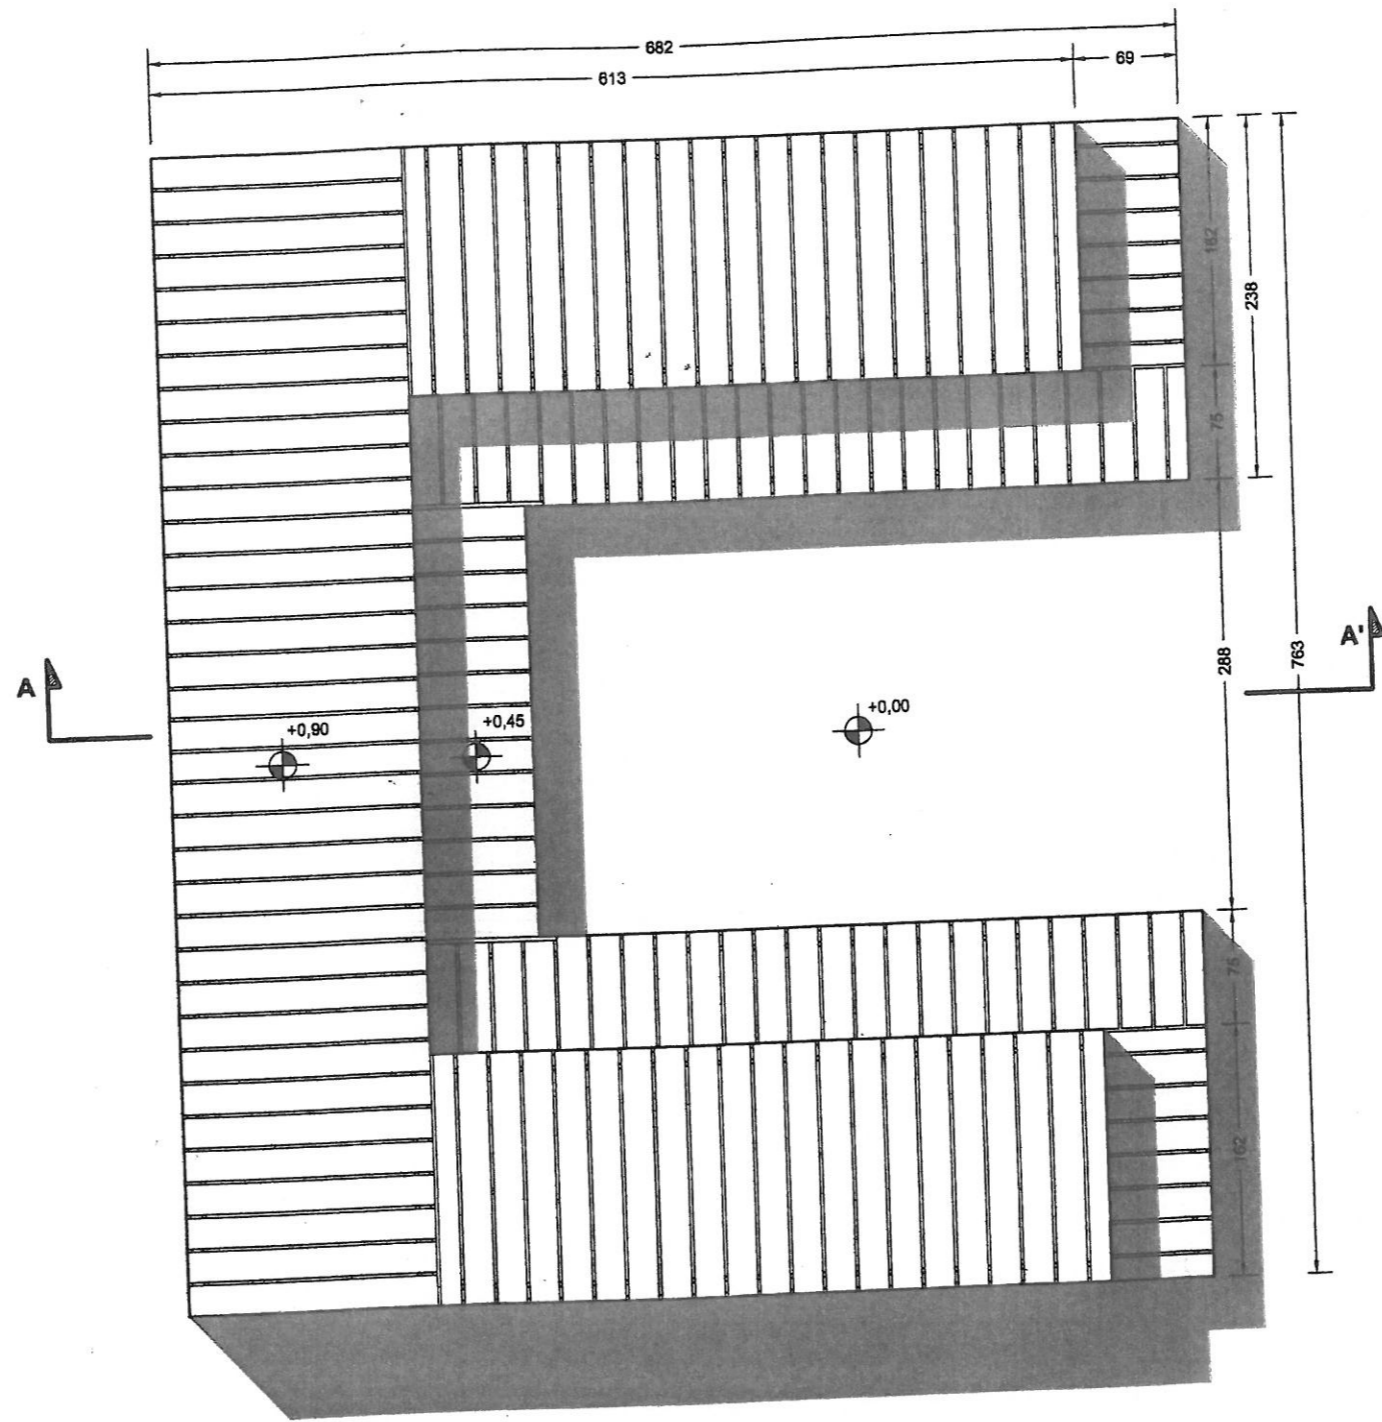


PIANTA - scala 1:50

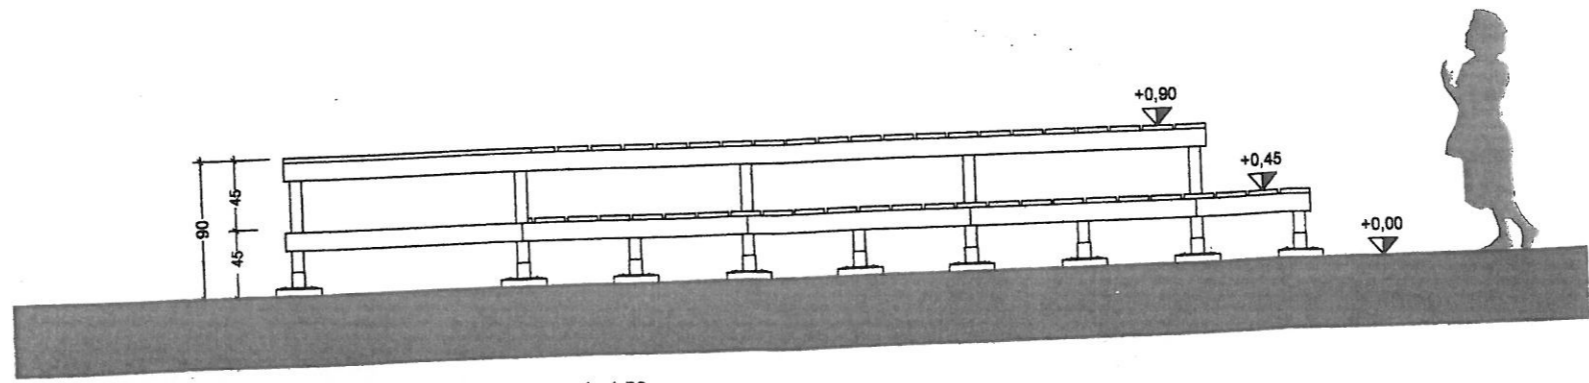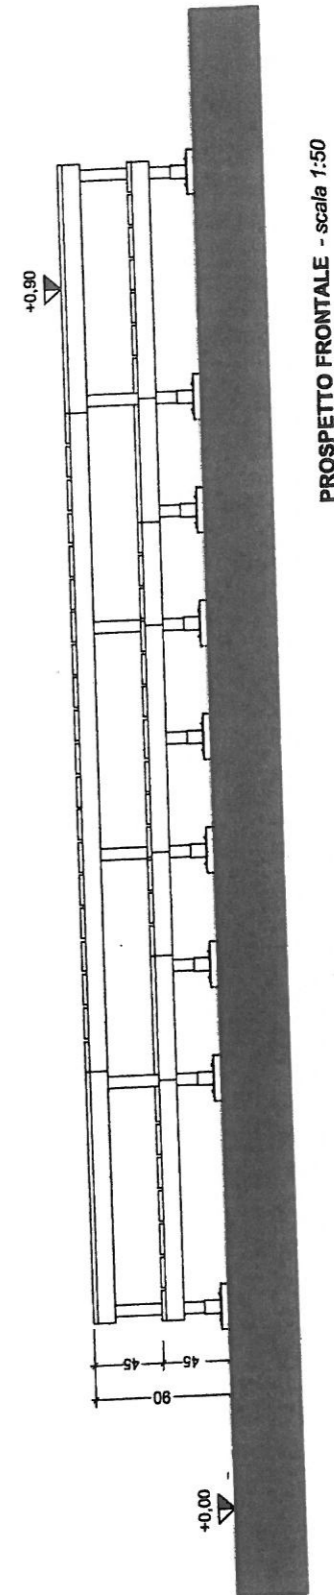


PROSPETTO LATERALE - scala 1:50




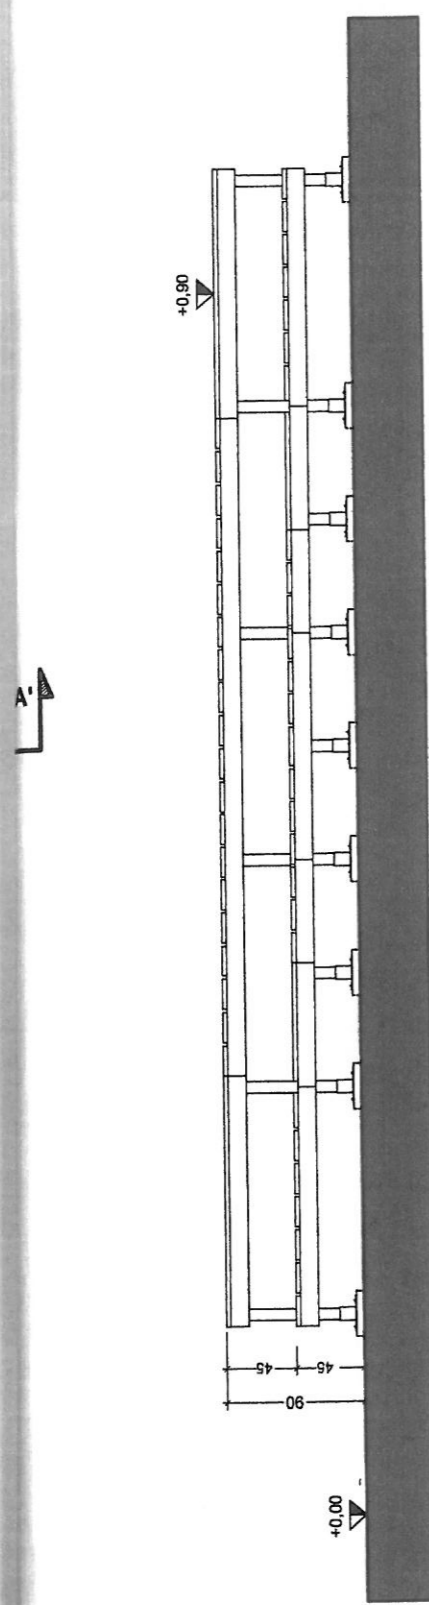

PROSPETTO FRONTALE - scala 1:50

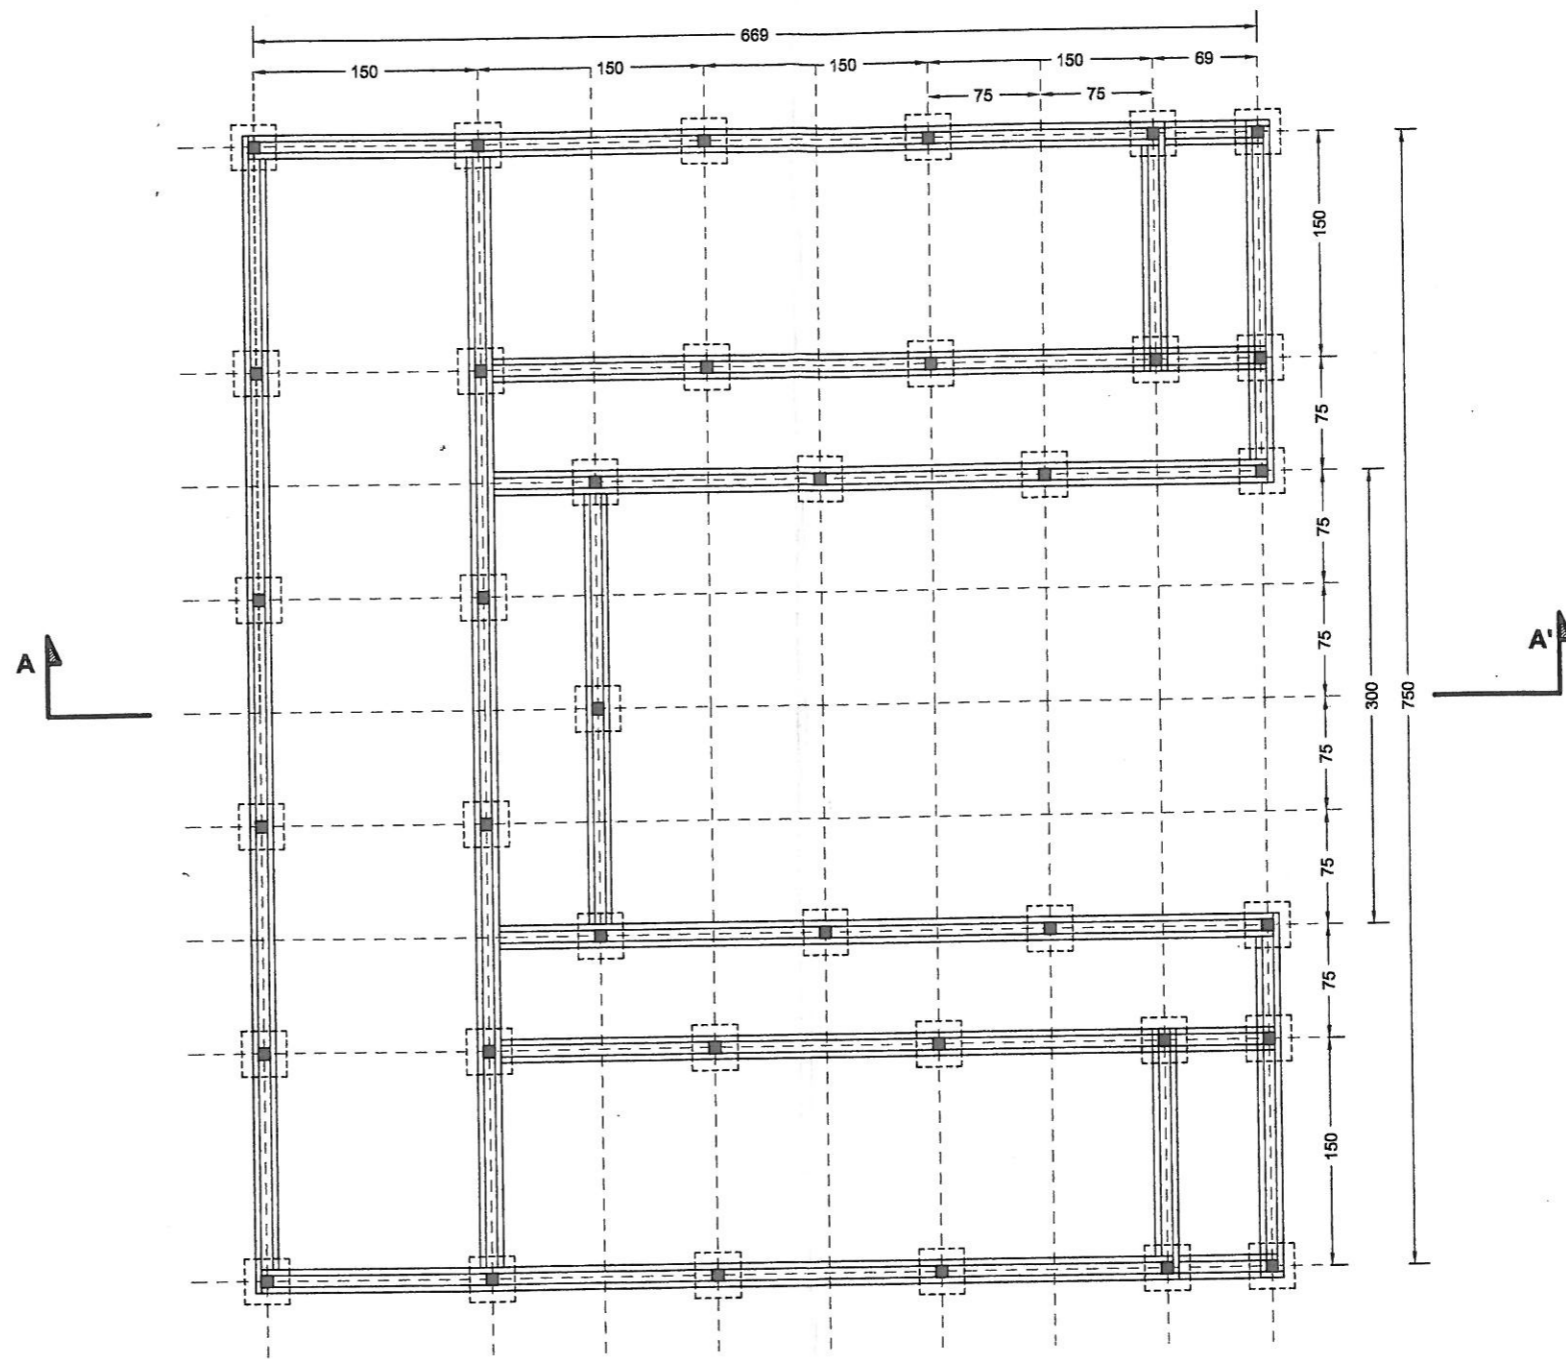

SCHEMA STRUTTURALE - scala 1:50

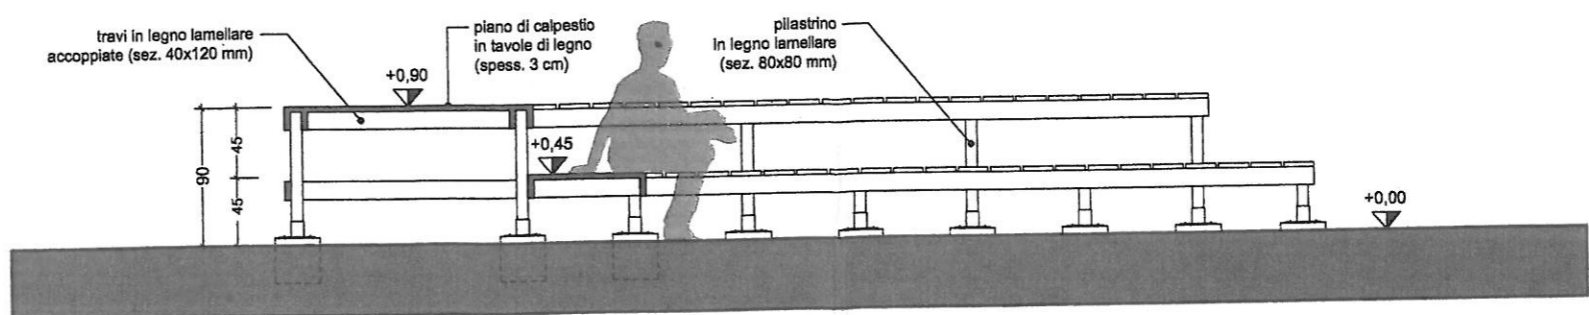


SEZIONE A-A' - scala 1:50





P_{M3}

PIATTAFORMA MULTIFUNZIONALE - *Tipologia 3*

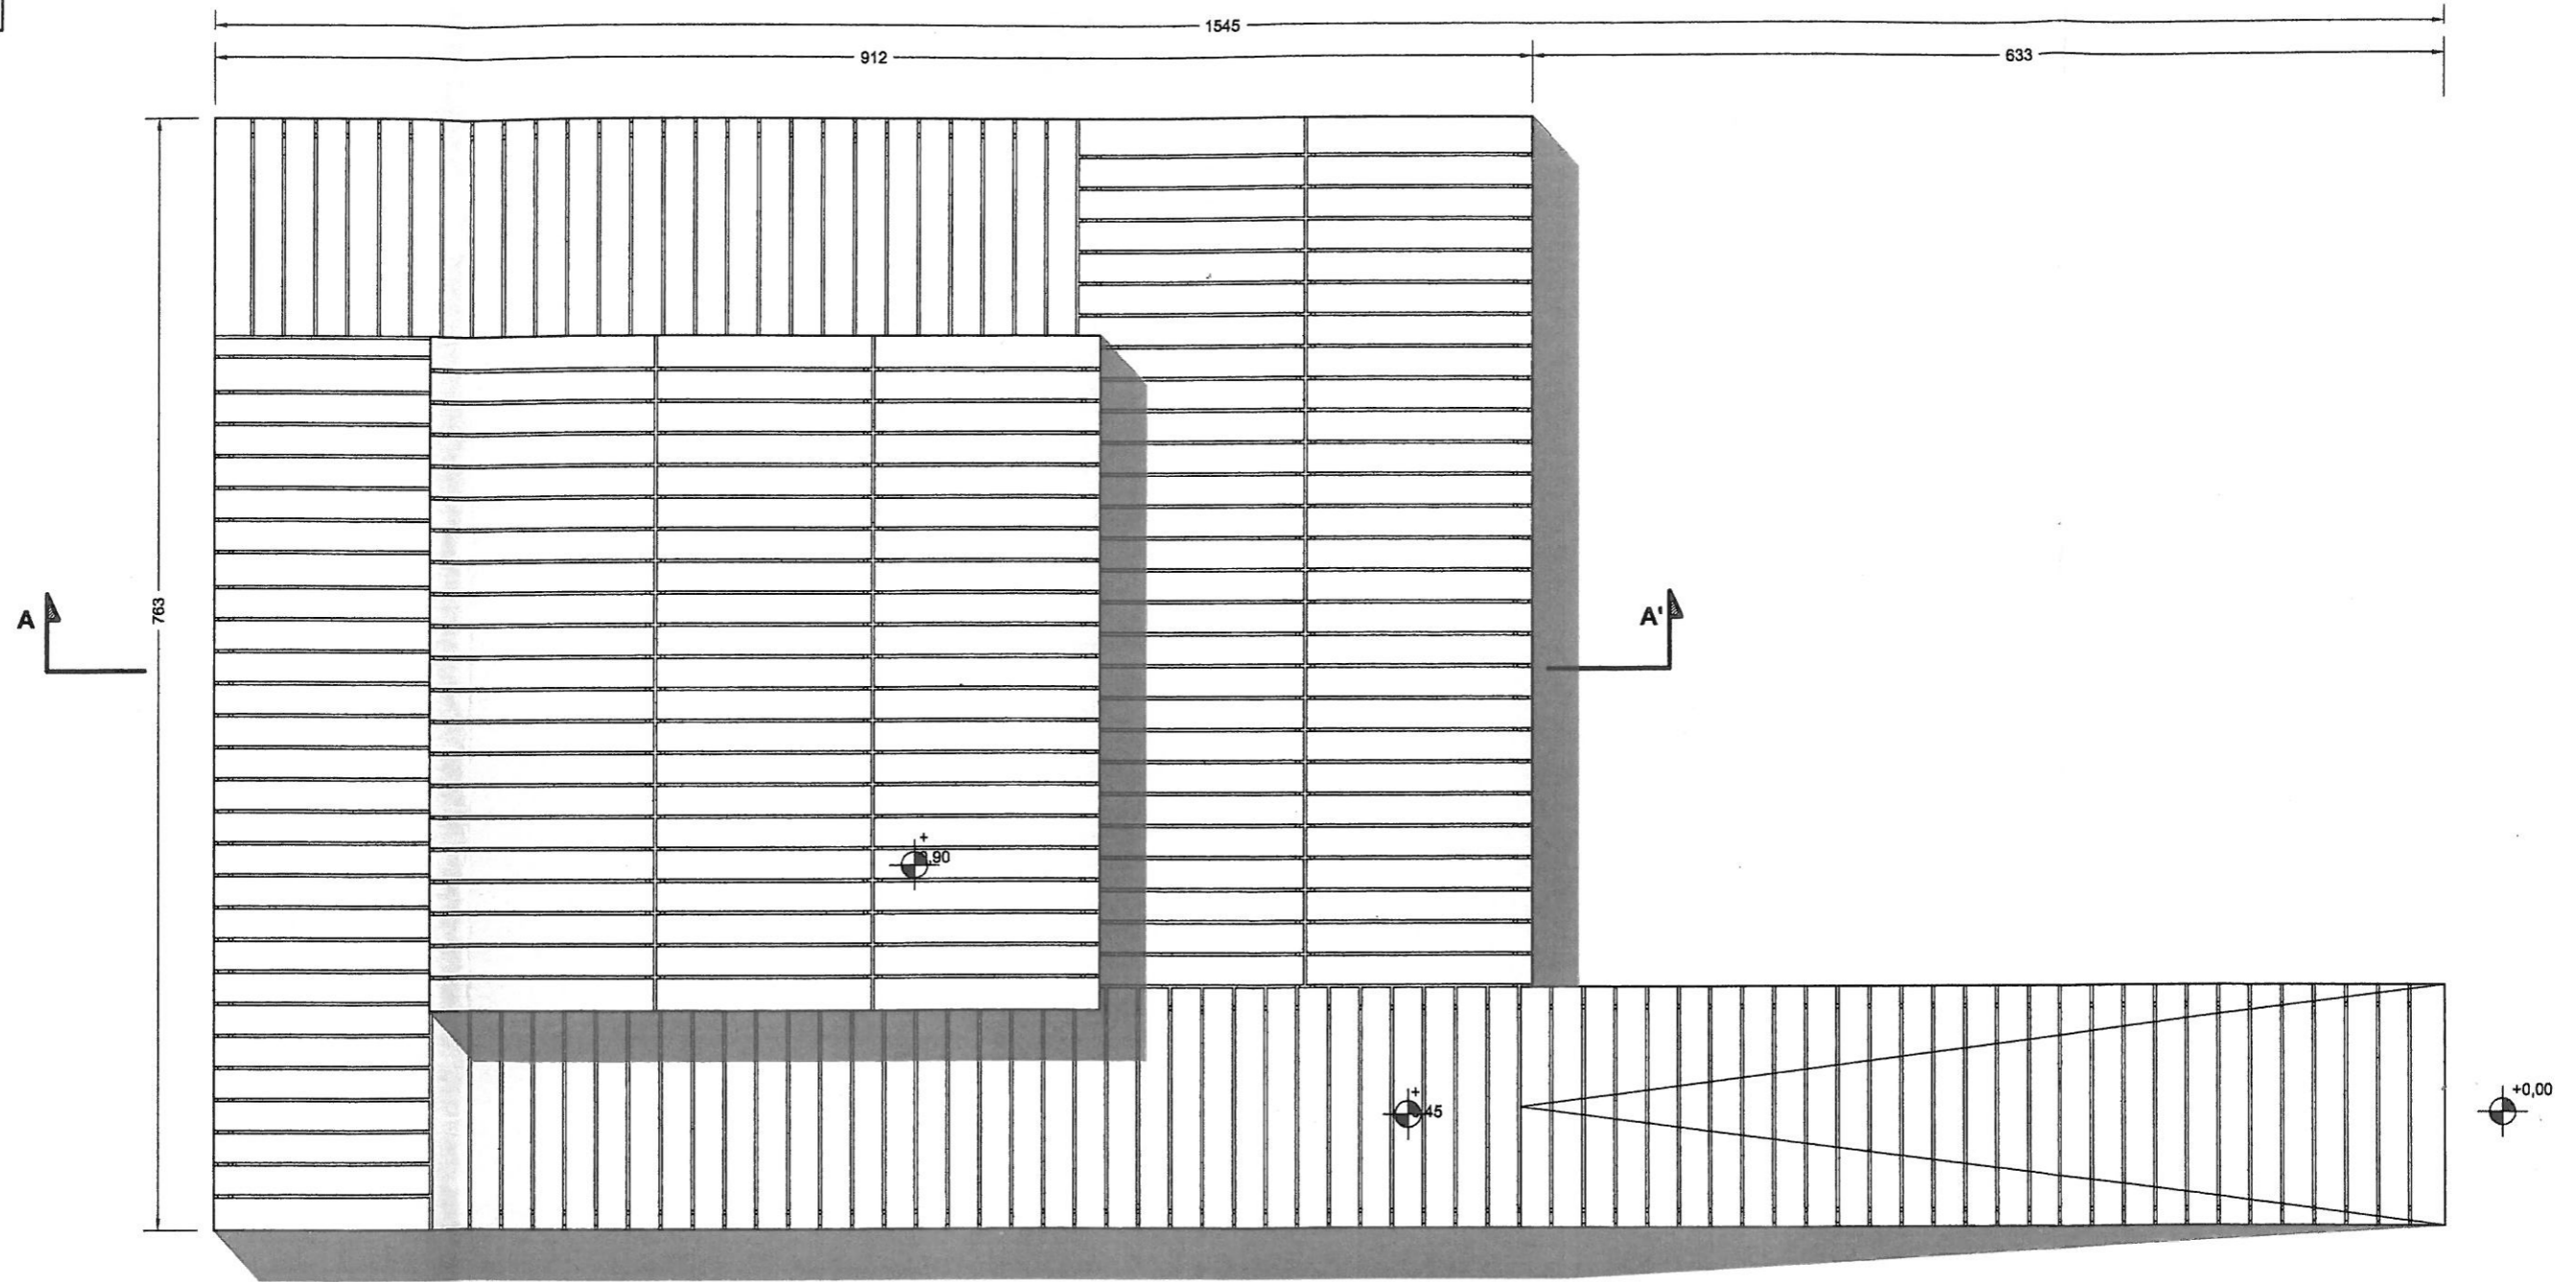


PIANTA - scala 1:50

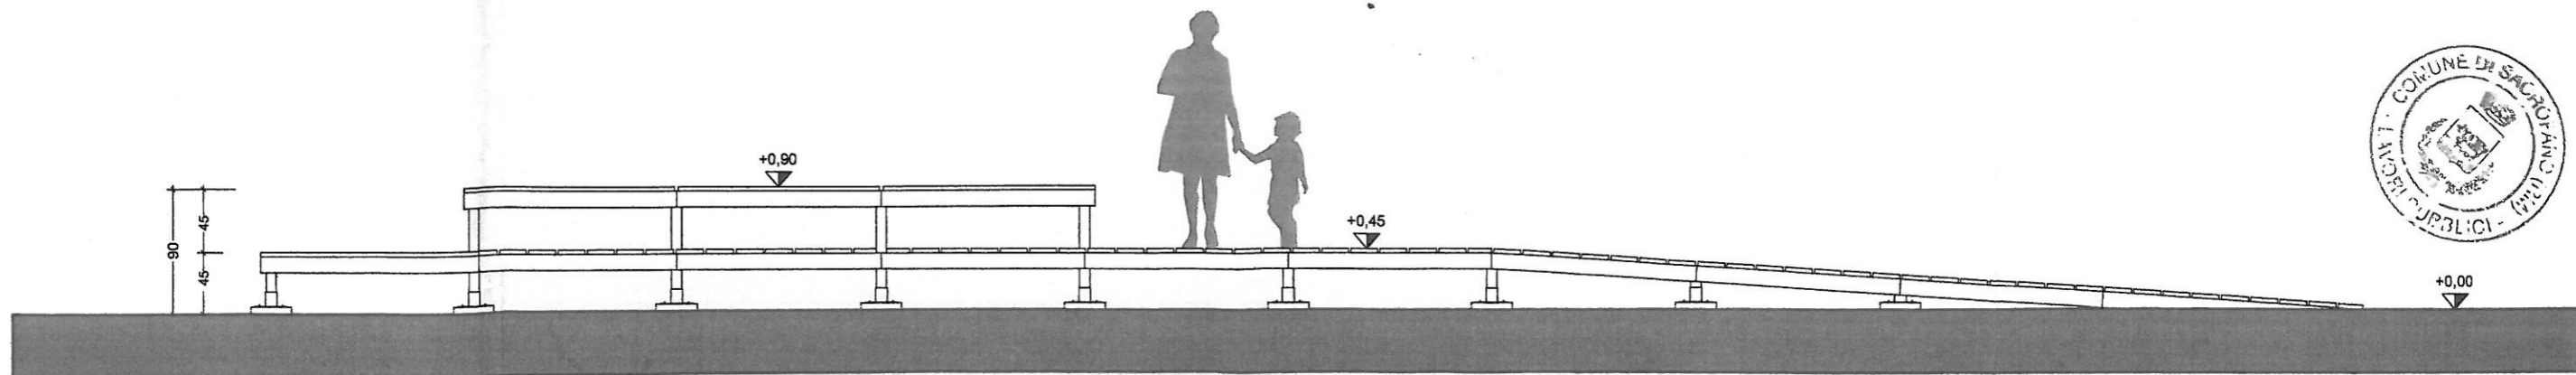

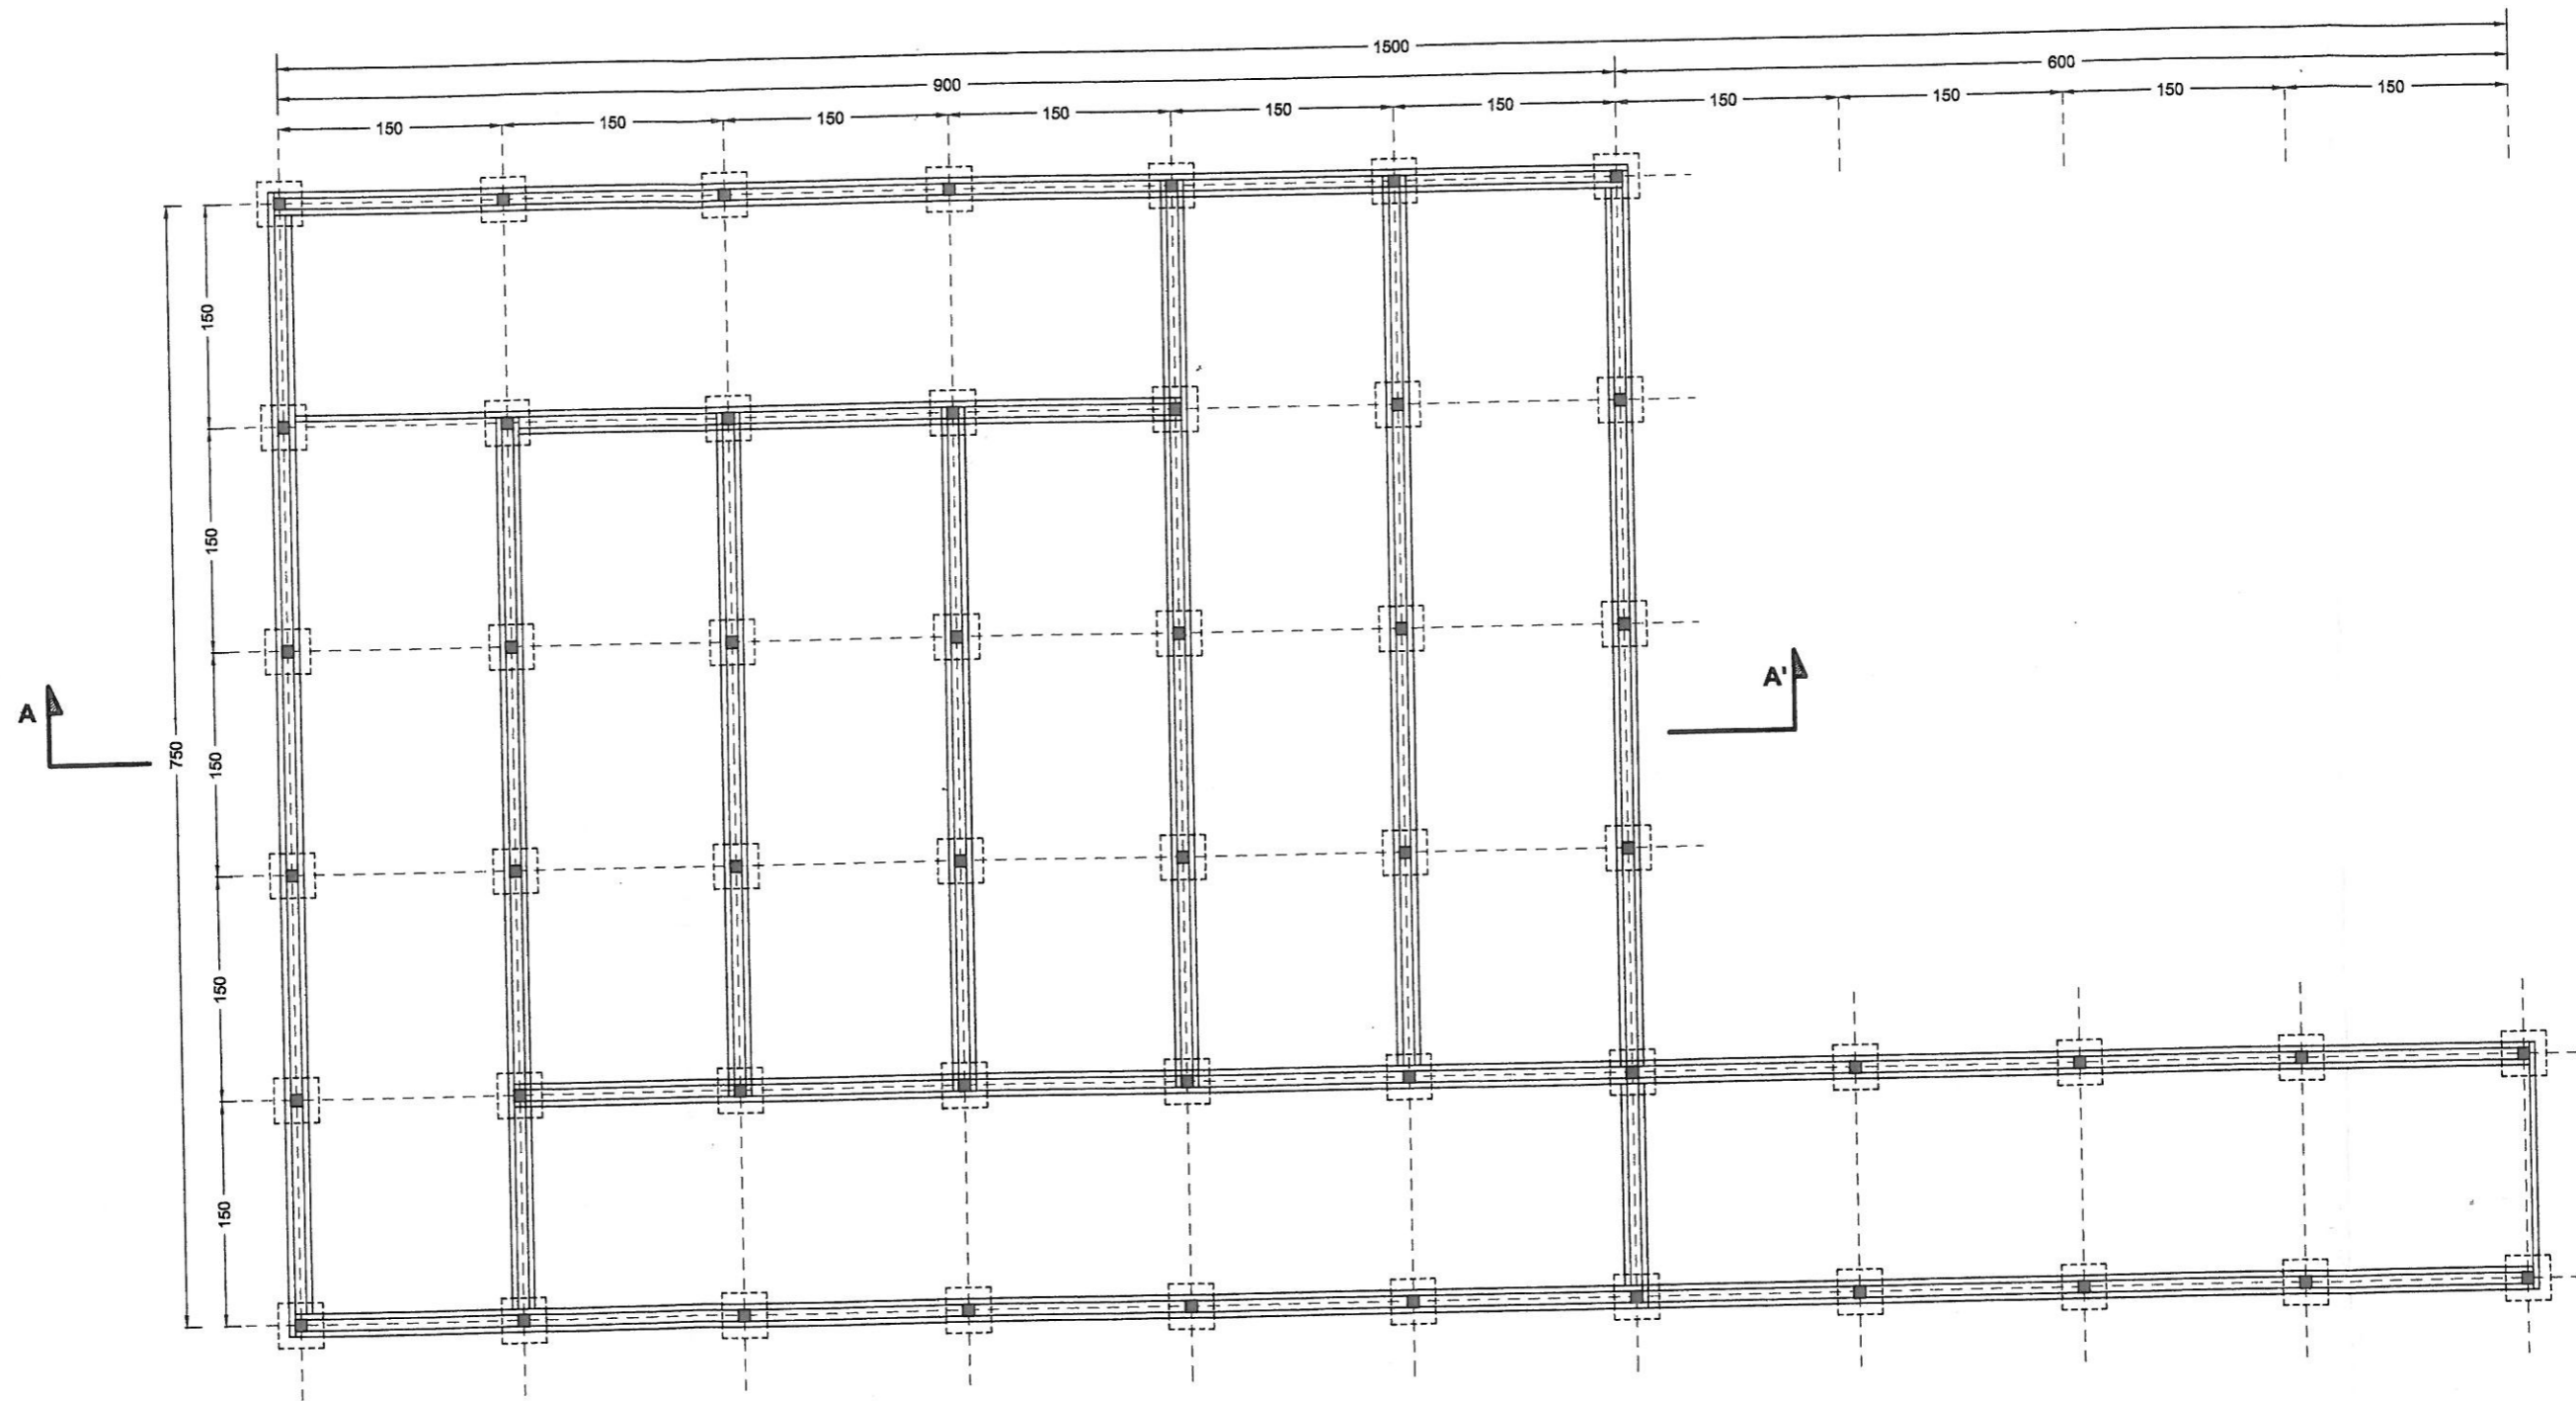

SCHEMA STRUTTURALE - scala 1:50

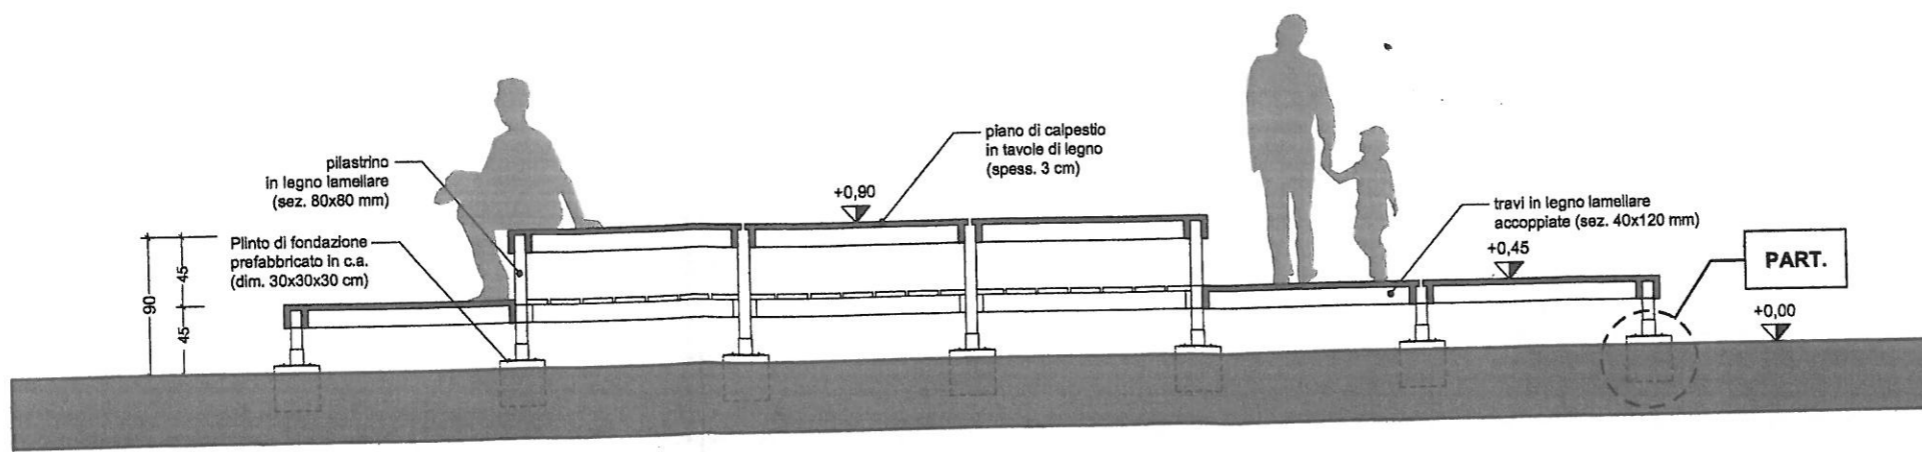


SEZIONE A-A' - scala 1:50




P_M1


PIATTAFORMA MULTIFUNZIONALE - Tipologia 1

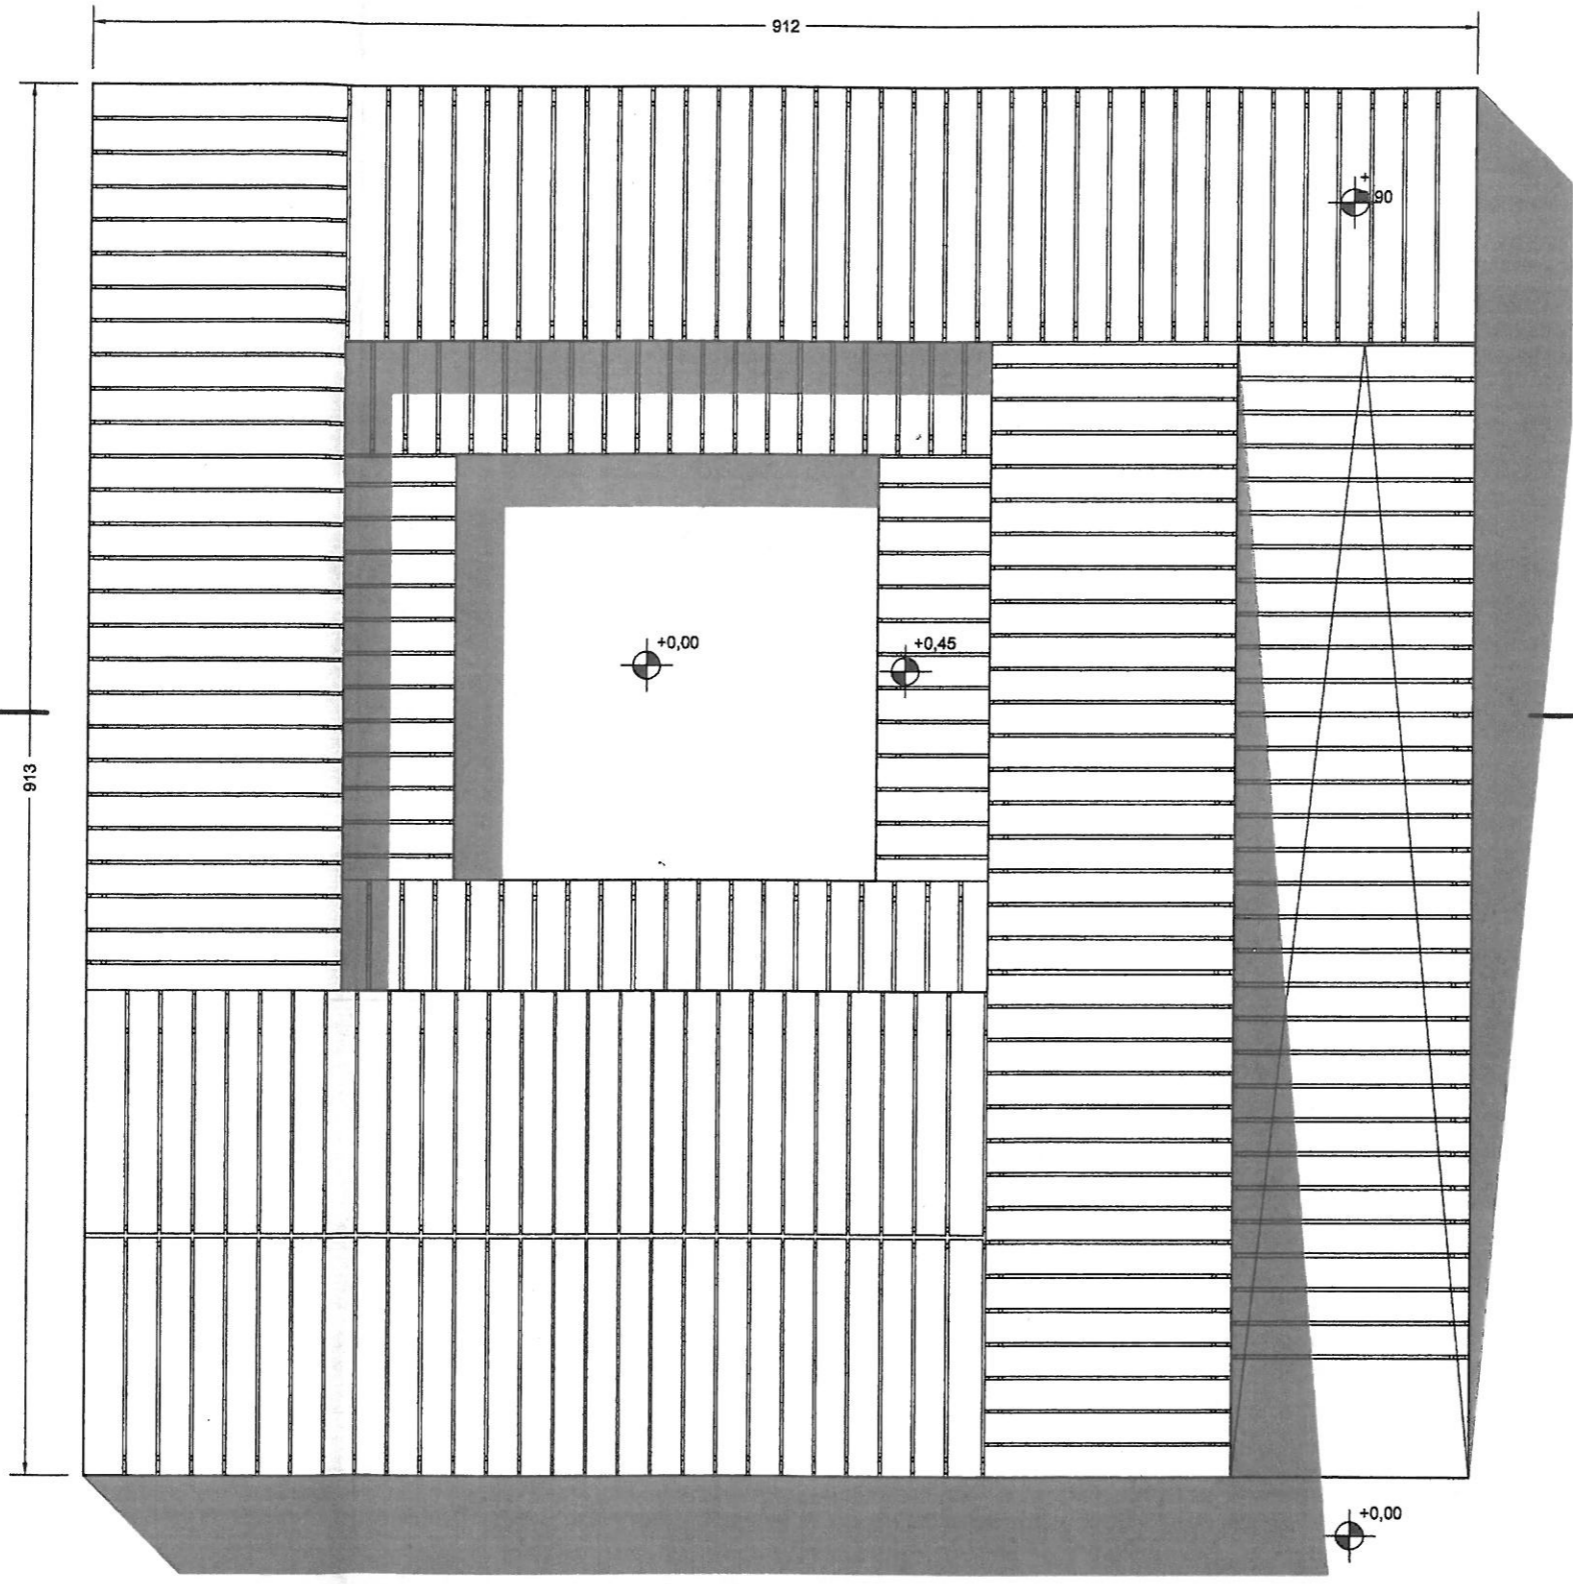

PIANTA - scala 1:50

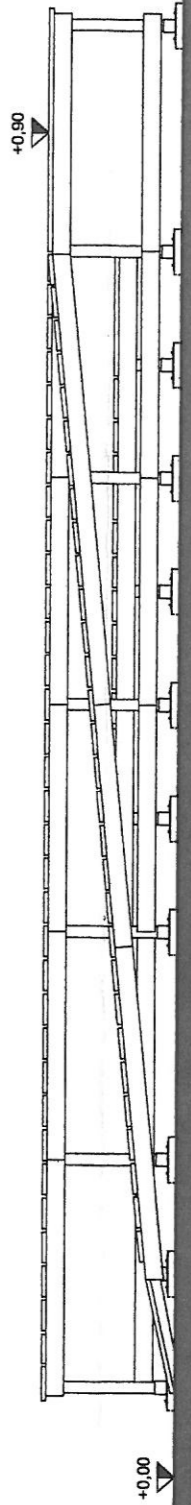


PROSPETTO LATERALE - scala 1:50

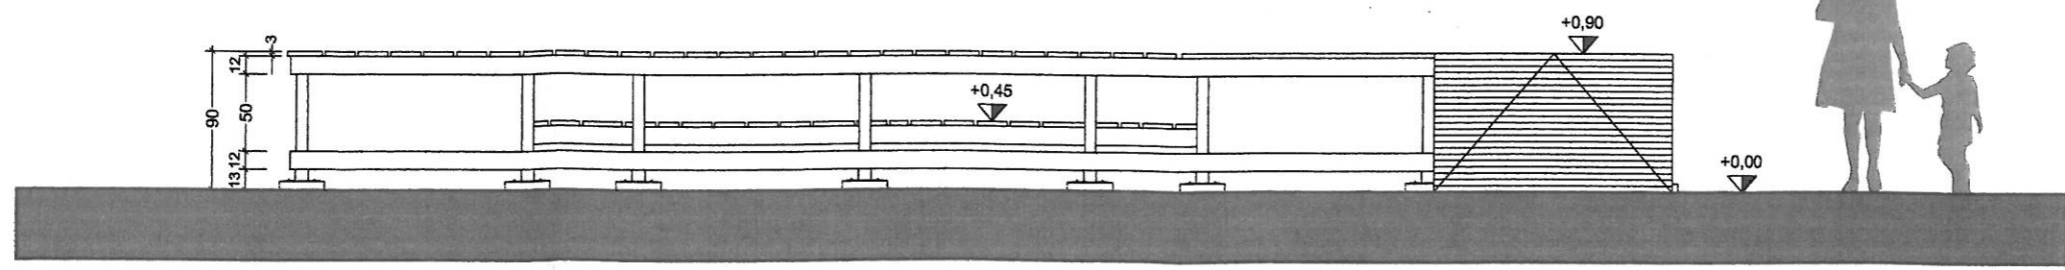


PROSPETTO ANTERIORE - scala 1:50




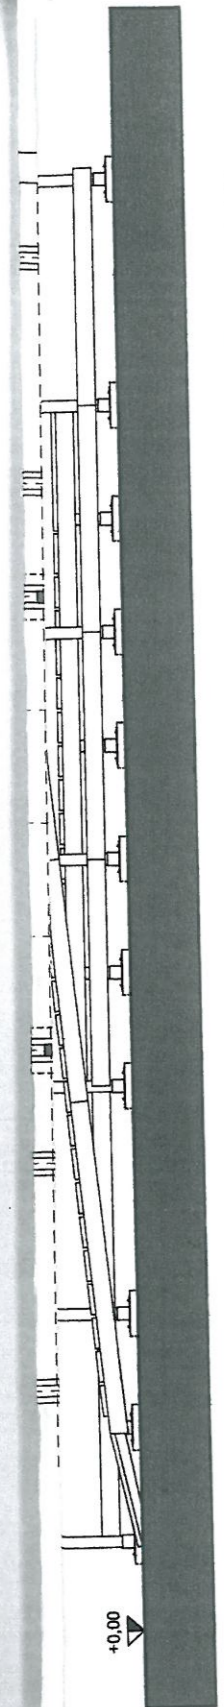

PROSPETTO LATERALE - scala 1:50

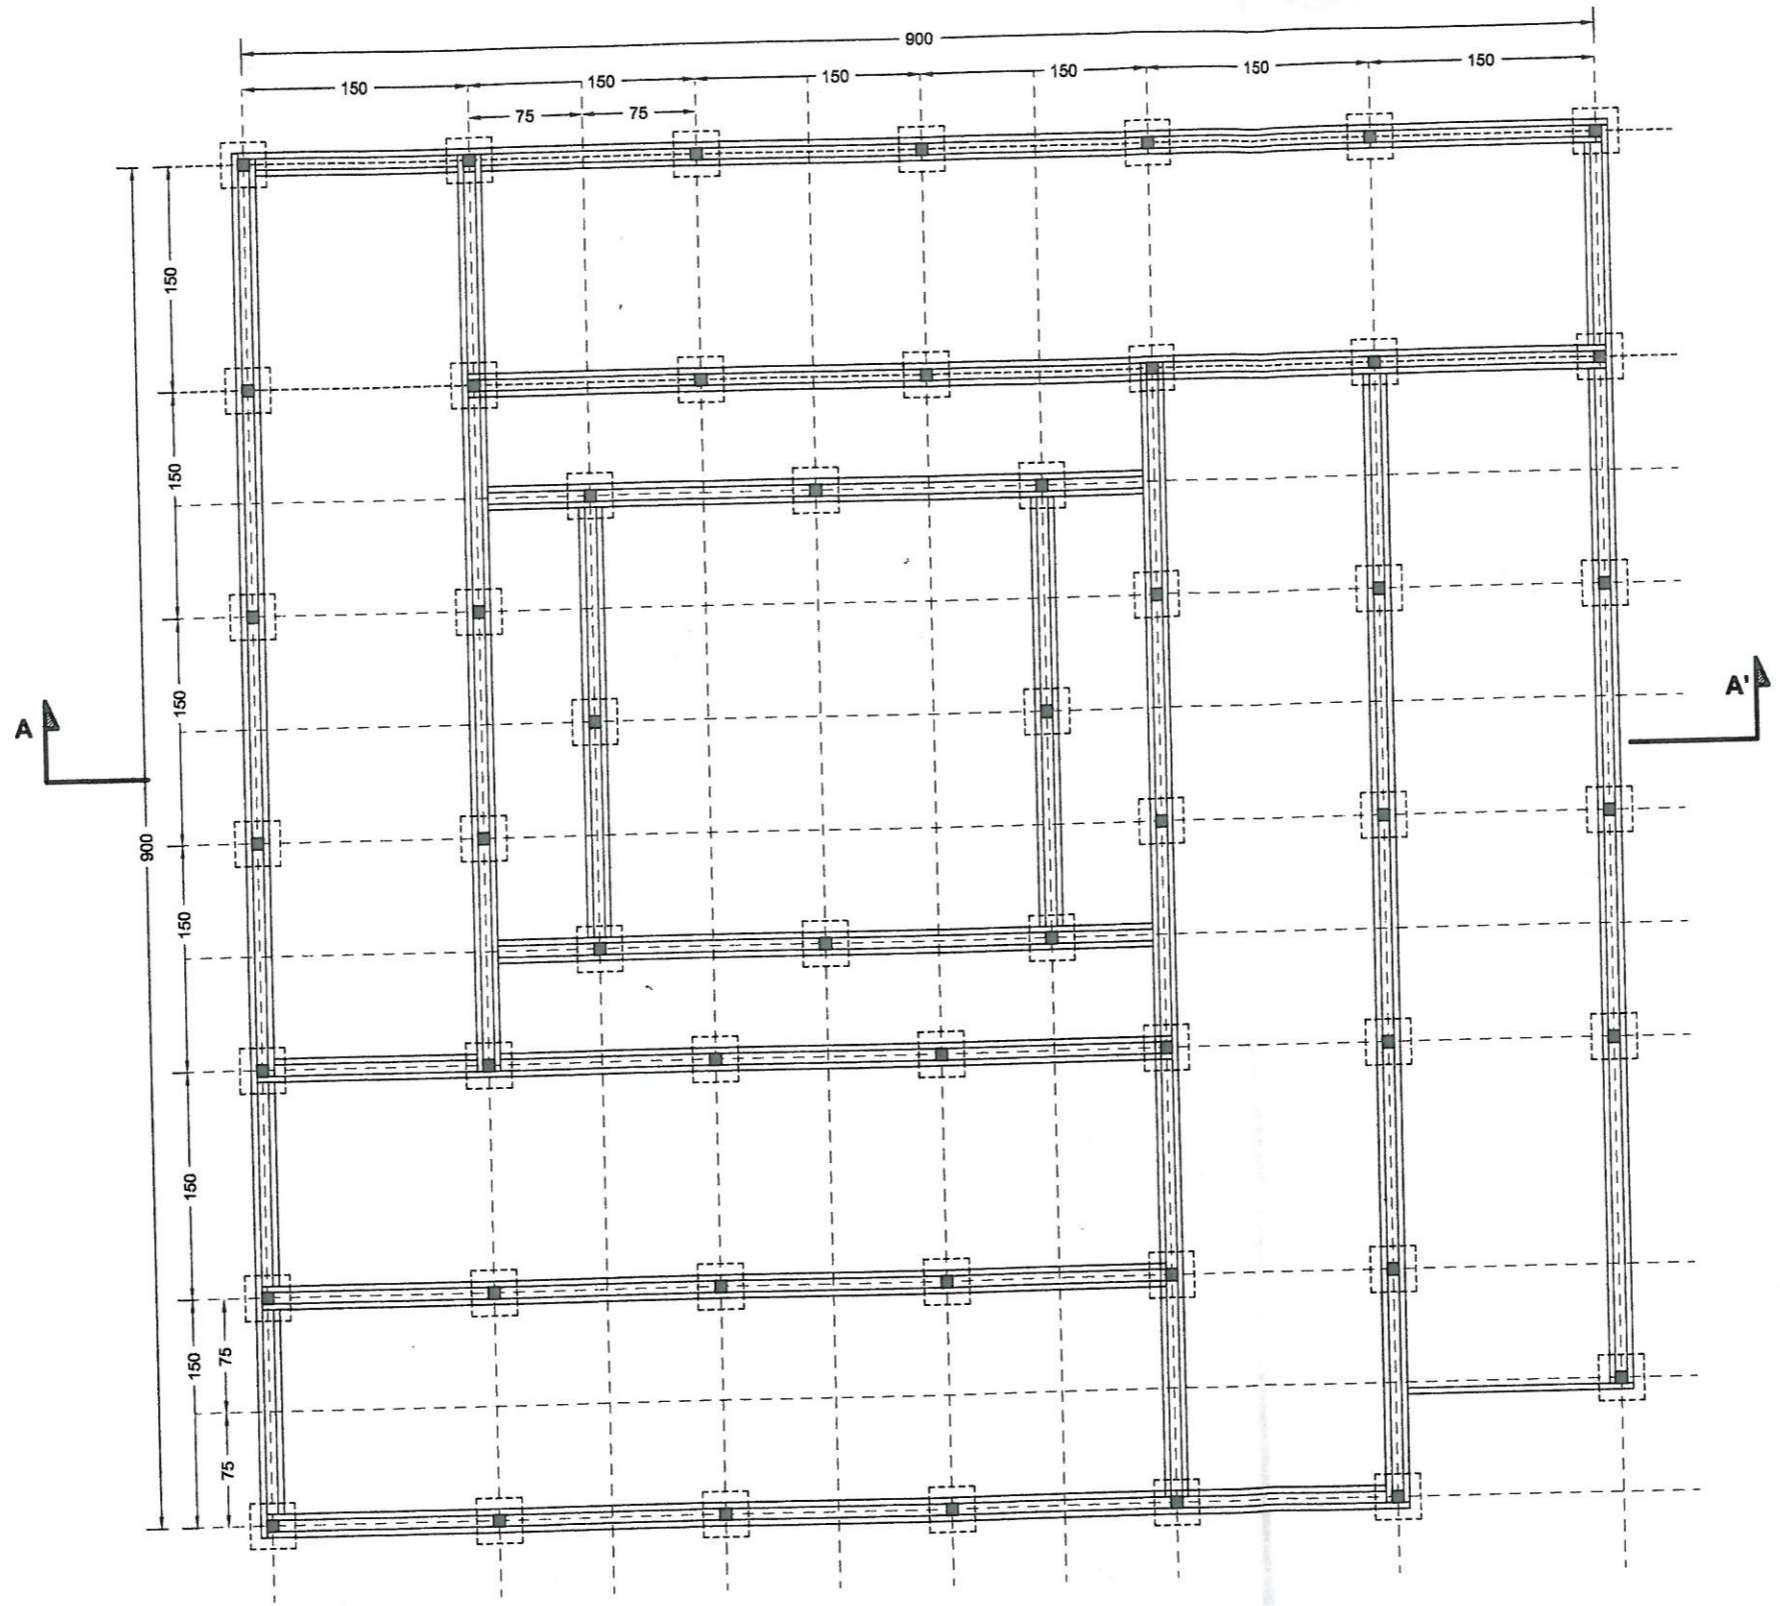

SCHEMA STRUTTURALE - scala 1:50

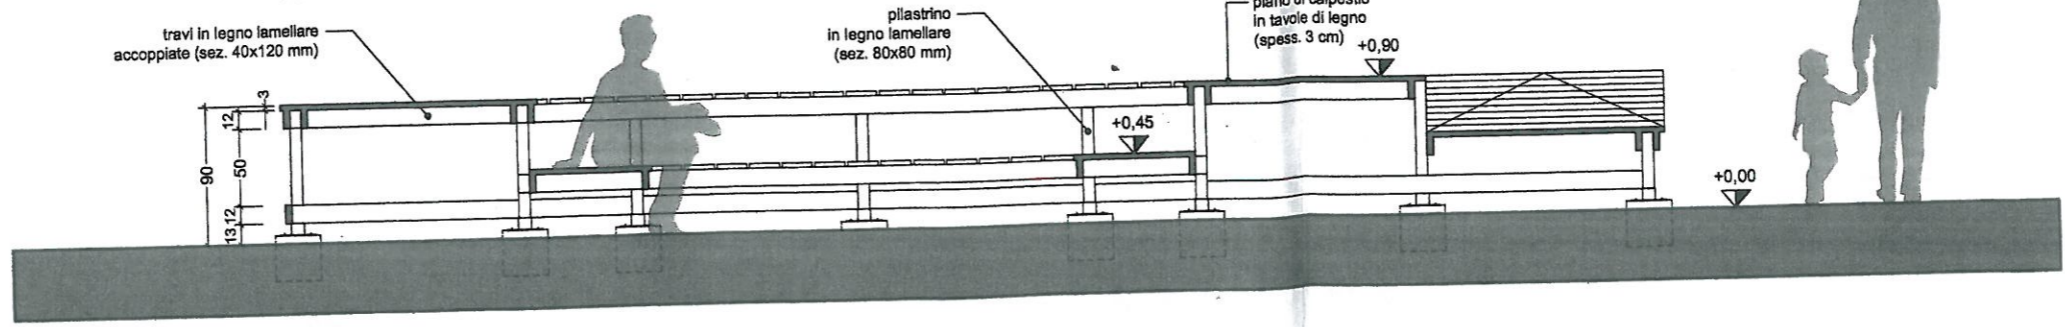

SEZIONE A-A' - scala 1:50


travi in legno lamellare accoppiate (sez. 40x120 mm)

pilastrino in legno lamellare (sez. 80x80 mm)


piano di calpestio in tavole di legno (spess. 3 cm)





GRADONATA VIVA - scala 1:20

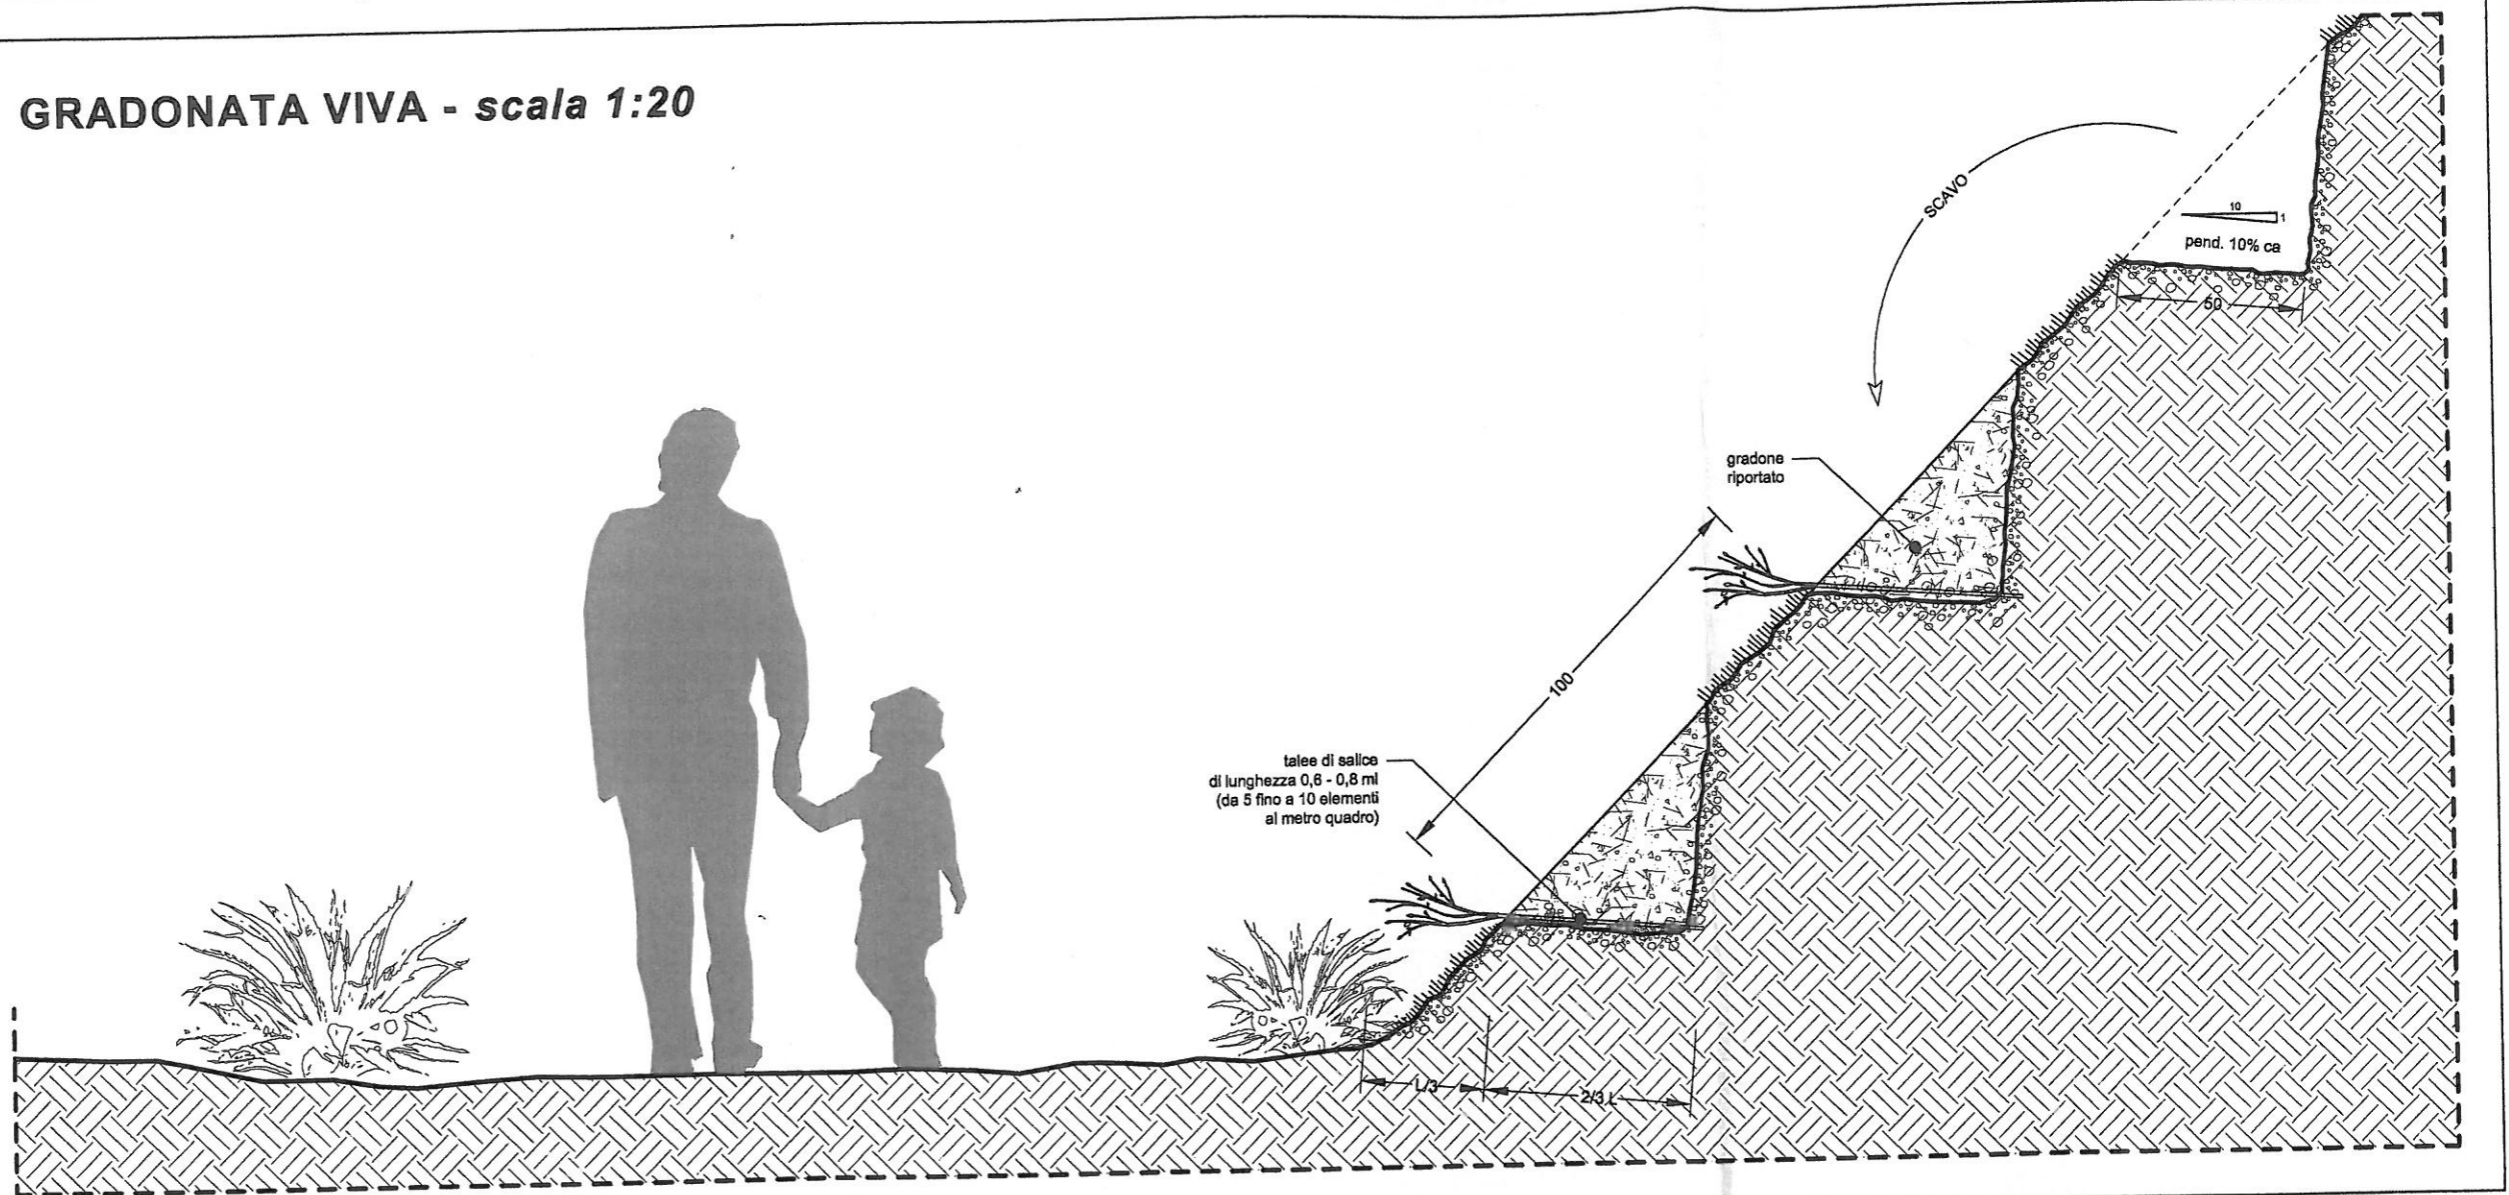

GRADINI ANTIEROSIONE - scala 1:10

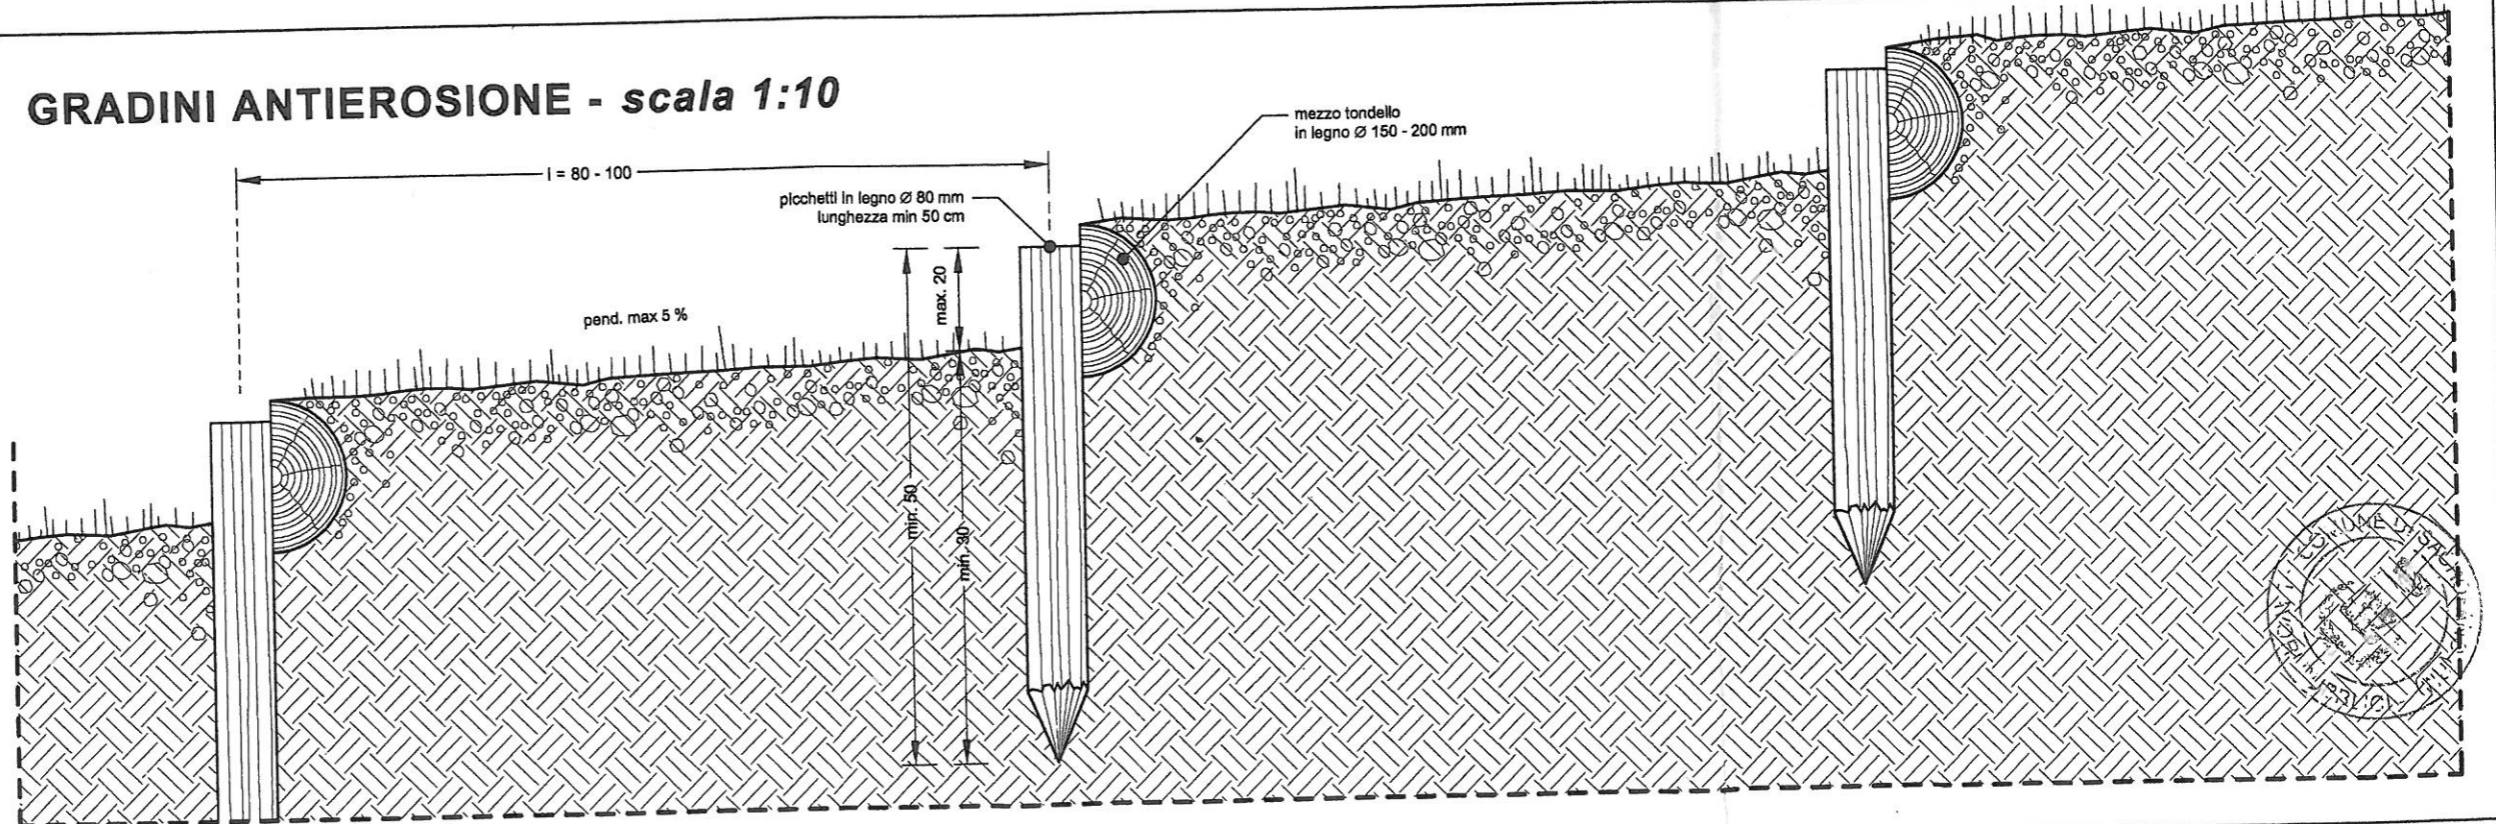

PARTICOLARE FONDAZIONE - scala 1:5

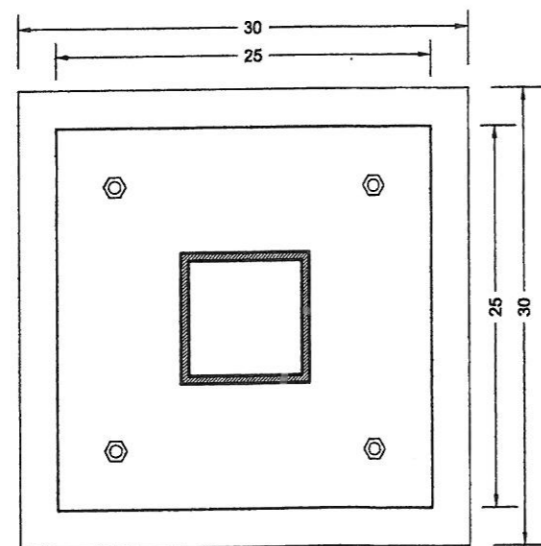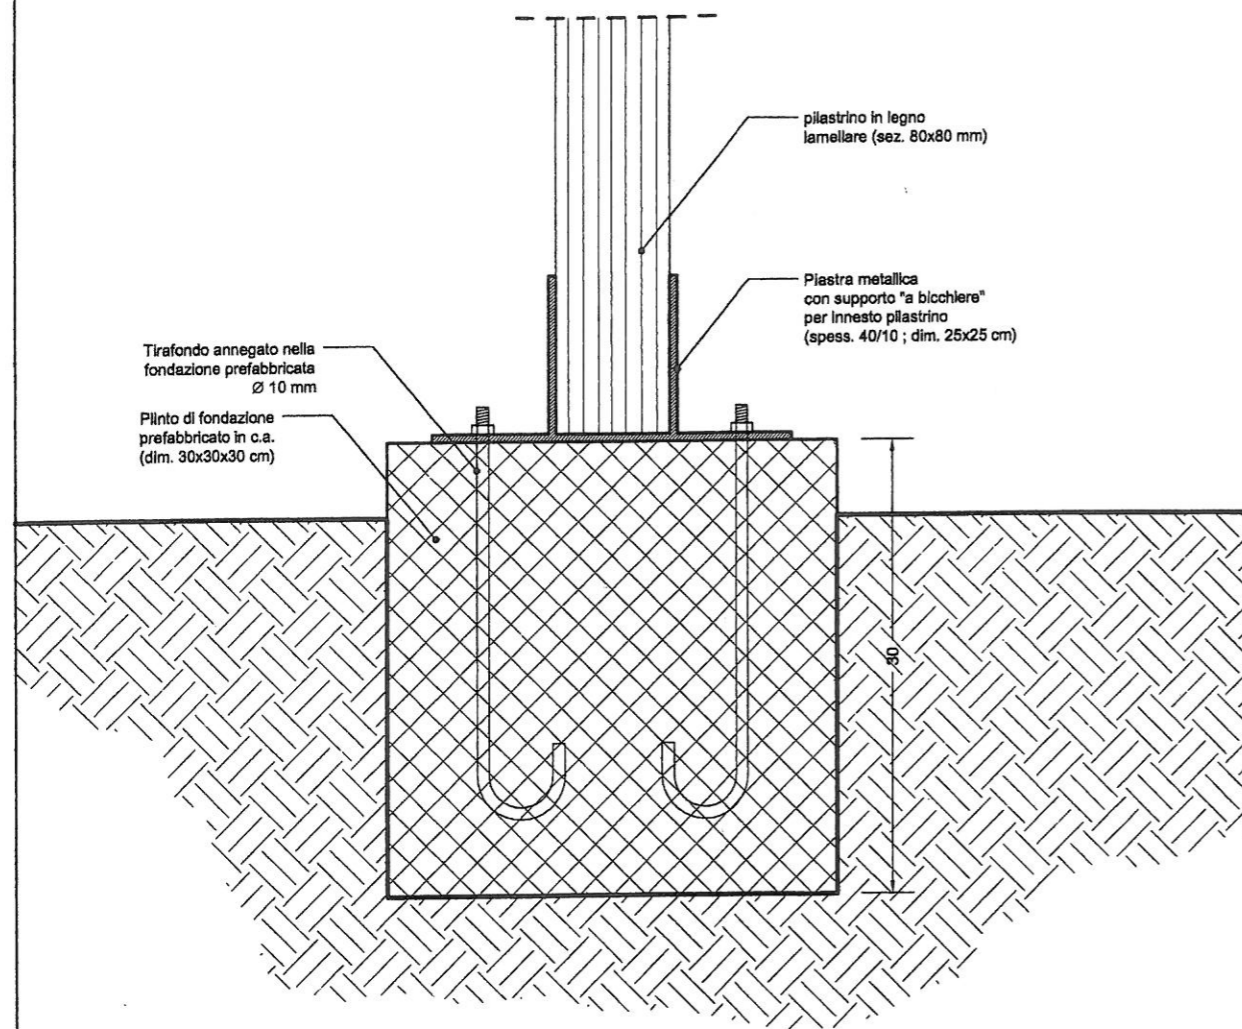

PANNELLO DI ORIENTAMENTO - scala 1:10

